

от \_\_\_\_\_ года № \_\_\_\_\_

**Схема границ предполагаемых к использованию земель или части земельного участка  
на кадастровом плане территории**

**Объект:** Строительство распределительного газопровода низкого давления по улице Юбилейной, город Богданович

**Местоположение:** от точки врезки в действующий надземный стальной газопровод низкого давления IV категории (P-0,002МПа) D 80 мм в районе земельного участка по адресу: г. Богданович, ул. Юбилейный, д.11 по ул. Юбилейной, пер. Юбилейный

**Кадастровый номер (земельного участка, квартала):** 66:07:1002026:57

**Правообладатель земельного участка:** данные о правообладателе отсутствуют

**Категория земель:** земли населенных пунктов

**Разрешённое использование:** индивидуальное жилищное строительство


**Вид использования:** для размещения объекта Строительство распределительного газопровода низкого давления по улице Юбилейной, город Богданович

Учетный номер (обозначение) земельного участка : <b>57/чзу1</b>		
Площадь	<b>24 кв. м</b>	
Обозначение характерных точек границ	Координаты, м	
	X	Y
1	383416.15	1624429.46
2	383421.97	1624432.49
3	383420.32	1624435.77
4	383414.36	1624432.68

система координат МСК 66, зона 1

# Схема границ предполагаемых к использованию земель или части земельного участка на кадастровом плане территории

Объект: Строительство распределительного газопровода низкого давления по улице Юбилейной, город Богданович

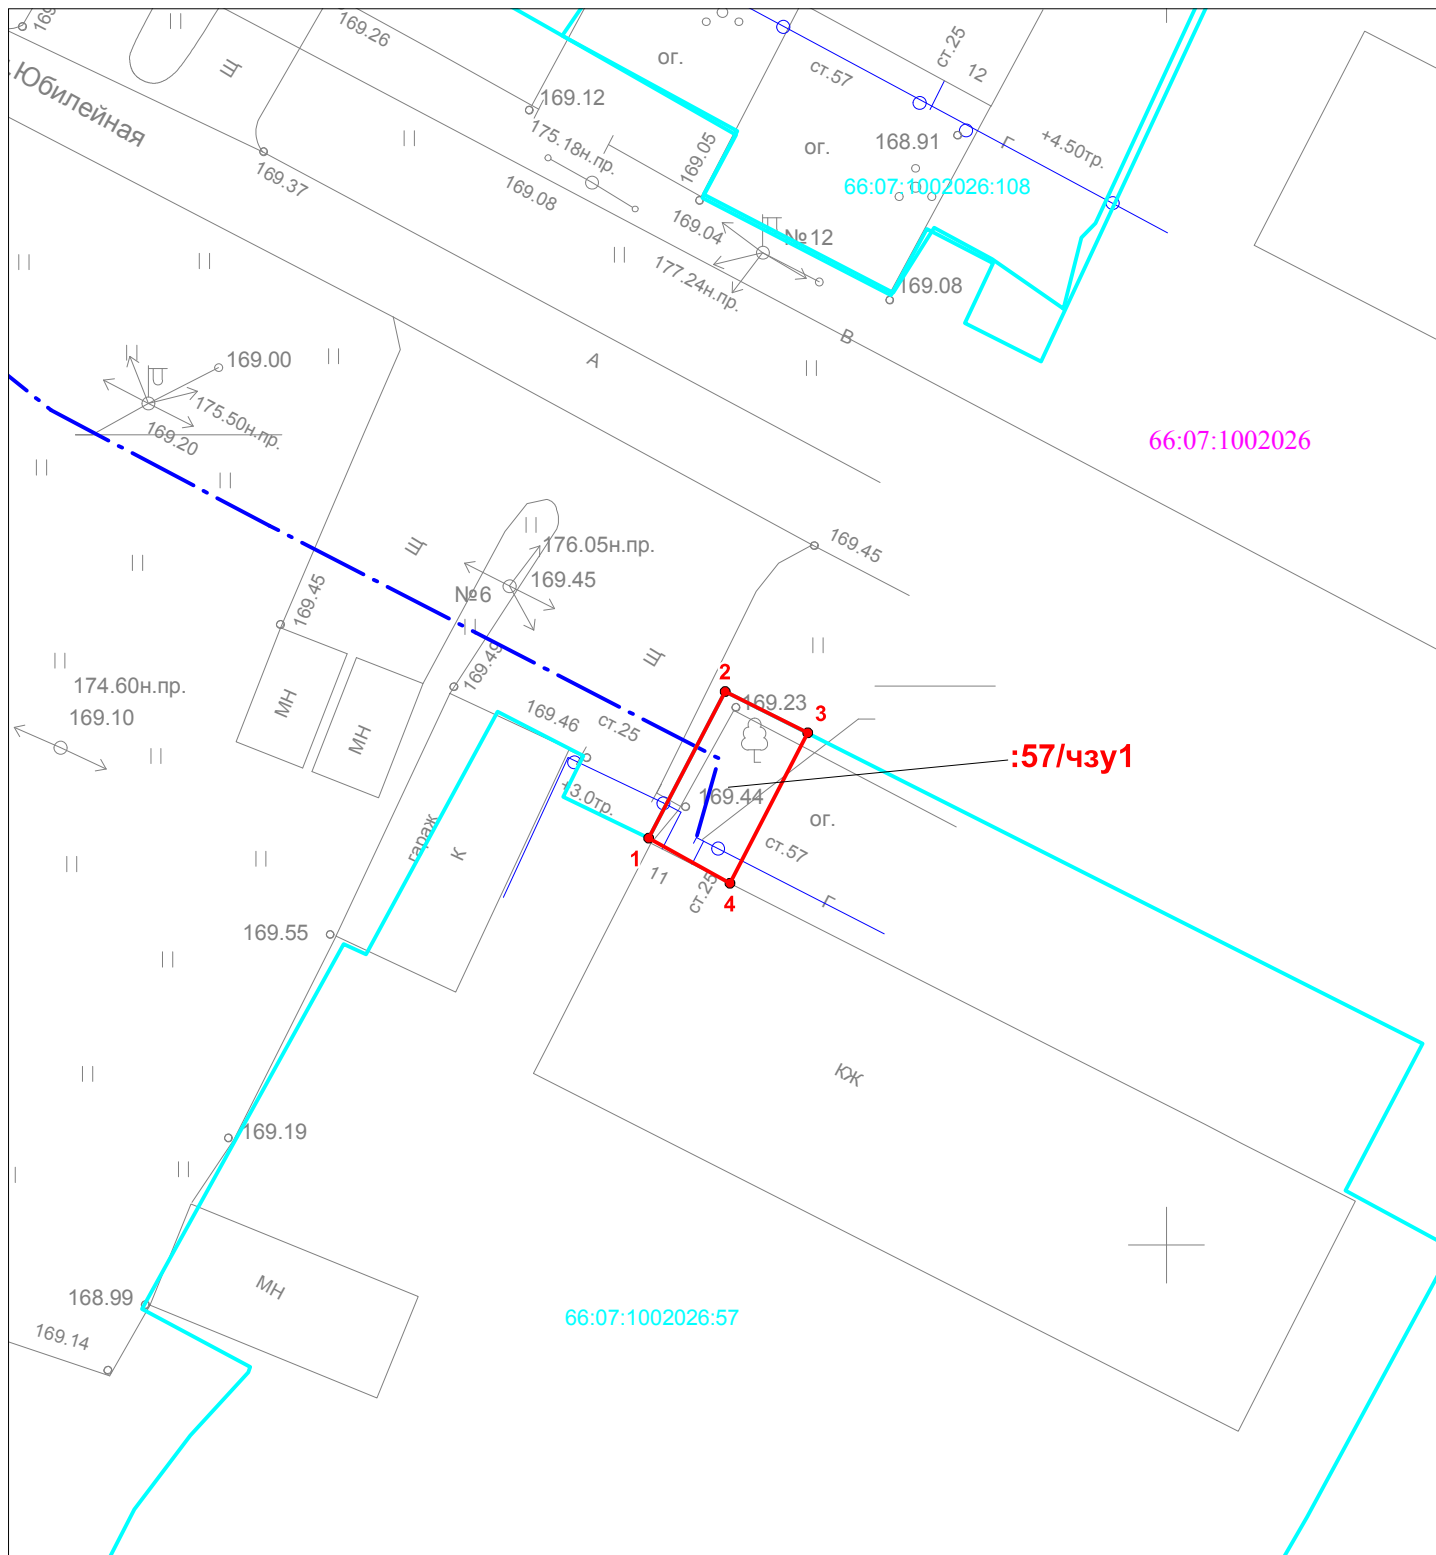

Масштаб 1:300

## Условные обозначения:

- границы предполагаемых к использованию земель
- :ЗУп, :п/чзуп обозначение предполагаемых к использованию земель (частей земельных участков)
- 66:07:1002026:348 кадастровый номер земельного участка
- - - проектируемый газопровод
- границы земельных участков по сведениям ЕГРН
- граница объекта капитального строительства по сведениям ЕГРН
- 66:07:1002026 кадастровый номер квартала
- n ● характерная точка границы земельного участка (части земельного участка) и её номер
- существующий газопровод