


# СХЕМА

границ предполагаемой к использованию части земельного участка с  
кадастровым номером 66:07:1001017:745 на кадастровом плане  
территории в кадастровом квартале 66:07:1001017

Приложение к Постановлению  
№ \_\_\_\_\_ от \_\_\_\_\_

Объект: "Газопровод низкого давления до границы земельного участка по адресу: Свердловская область, город Богданович, улица  
Пролетарская, дом №35 (кад. № 66:07:1001017:781)"

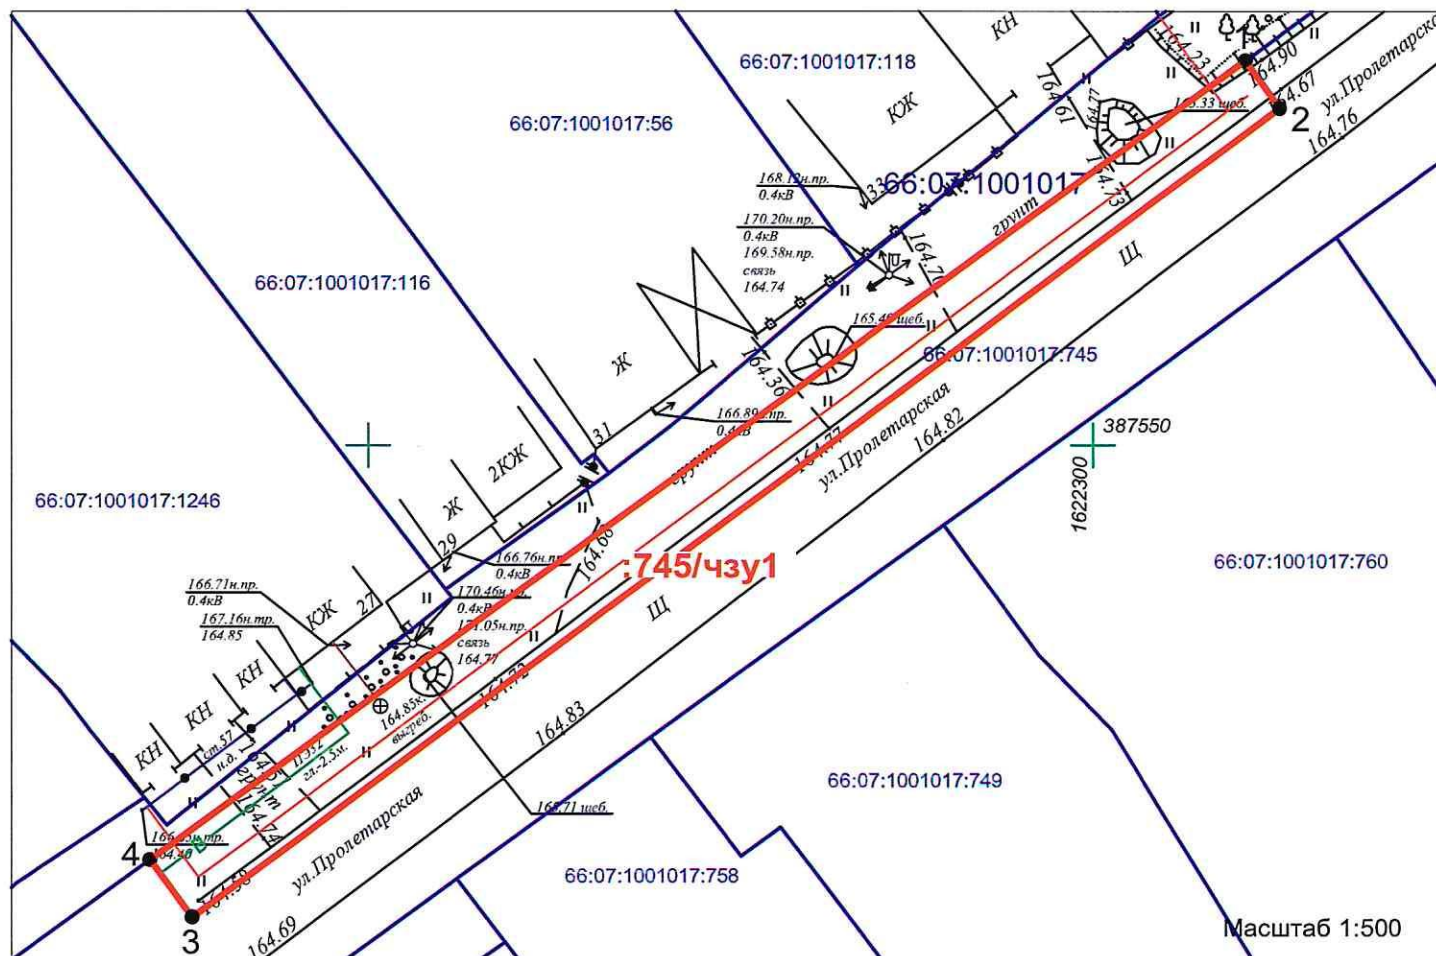

Кадастровый номер земельного участка	Адрес земельного участка	Площадь, кв. м.	Категория земель	Вид разрешенного использования
Сведения об исходном земельном участке				
66:07:1001017:745	Свердловская область, Богдановичский район, г. Богданович, ул. Пролетарская	8 418	земли населенных пунктов	автомобильный транспорт
Сведения об образуемой части земельного участка				
Обозначение части земельного участка	Адрес земельного участка	Площадь, кв. м.	Категория земель	Характеристика части земельного участка
:745/чзу1	-	420	-	использование земель в целях размещения объекта газификации
Условный номер земельного участка		:745/чзу1		
Площадь земельного участка		420 кв.м.		
Обозначение характерных точек границ		Координаты, м		
		X	Y	
1		387576,42	1622310,55	
2		387573,17	1622312,93	
3		387517,33	1622237,89	
4		387521,32	1622234,96	
Система координат: МСК-66, зона 1				

Условные обозначения:

- проектируемый газопровод низкого давления
- 66:07:1001017:781 -граница и номер земельного участка по сведениям ЕГРН
- 66:07:1001017 -граница и номер кадастрового квартала по сведениям ЕГРН
- :3У1 -граница предполагаемых к использованию земель
- 1 -обозначение и номер характерной точки границы земельного участка
- охранная зона по сведениям ЕГРН

Исполнитель: кадастровый инженер службы  
"Газовый сервис" АО "ГАЗЭК" Южный округ  
Крапивкин Г.В.

