


Схема границ предполагаемых к использованию земель на кадастровом плане территории

Утверждена
Постановлением
Главы ГО Богданович
№ _____ от _____ 20

Адрес земельного участка: «Строительство отпайки ВЛII-0,4 кВ от ВЛ-0,4 кВ Быт 3 от ТП-548, до границ земельного участка заявителя (электроснабжение малоэтажной жилой застройки, находящегося по адресу: Свердловская область, ГО Богданович, п. Полдневой, территория СНТ «Ветеран», кадастровый номер земельного участка: 66:07:2001001:73) (0,11 км, 1 шт)»

Разрешенное использование: Коммунальное обслуживание
Категория земель: Земли населенных пунктов
Кадастровые кварталы: 66:07:2001001
Площадь: 424 кв.м.

Обозначение характерных точек границ	Координаты, м, МСК-66, Зона 1		Обозначение характерных точек границ	Координаты, м, МСК-66, Зона 1	
	X	Y		X	Y
1	371453.98	1625665.91	6	371373.73	1625661.84
2	371369.82	1625665.82	7	371453.96	1625661.91
3	371369.67	1625641.22	8	371456.00	1625663.87
4	371371.91	1625640.04	1	371453.98	1625665.91
5	371373.67	1625641.20			

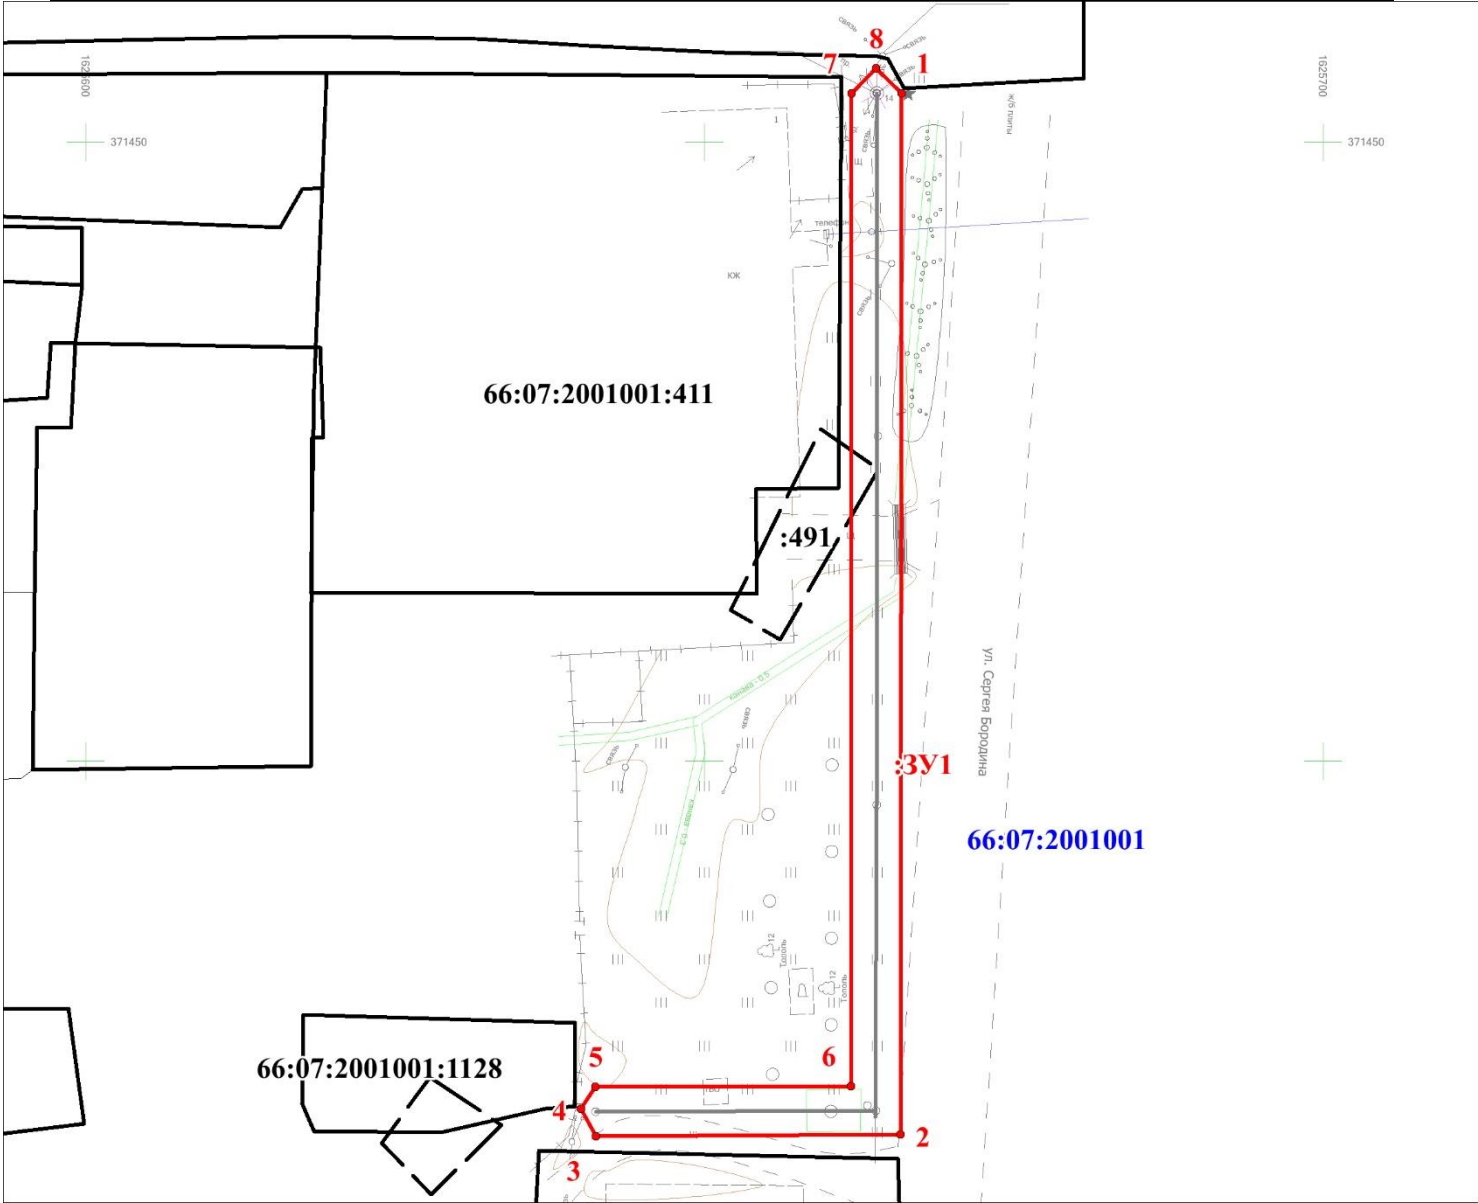

Условные обозначения:

- ЗУ1** - образуемый земельный участок
- :11** - земельный участок по сведениям ГКН

66:29:1501002

- обозначение кадастрового квартала



- земельный участок, площадь которого является декларированной, по сведениям ГКН

• **2** – обозначение характерной точки границы земельного участка



- ось проектируемой ВЛ