


Утверждена:
Постановлением _____.
администрации городского округа Богданович.
от _____ № _____.

СХЕМА
границ предполагаемых к использованию земель или части земельного участка на кадастровом плане территории

Наименование системы координат		МСК-66
Учетный номер кадастрового квартала		66:07:1002002
Условный номер обозначения участка		341 (ЛЭП-0,4 кВ)
Площадь земельного участка, м²		534.05
Обозначение характерных точек границ	Координаты,м	
	Север, X	Восток, Y
1	384629.39	1620775.81
2	384673.84	1620702.23
3	384690.68	1620701.20
4	384689.23	1620706.46
5	384676.59	1620707.17
6	384634.49	1620778.87

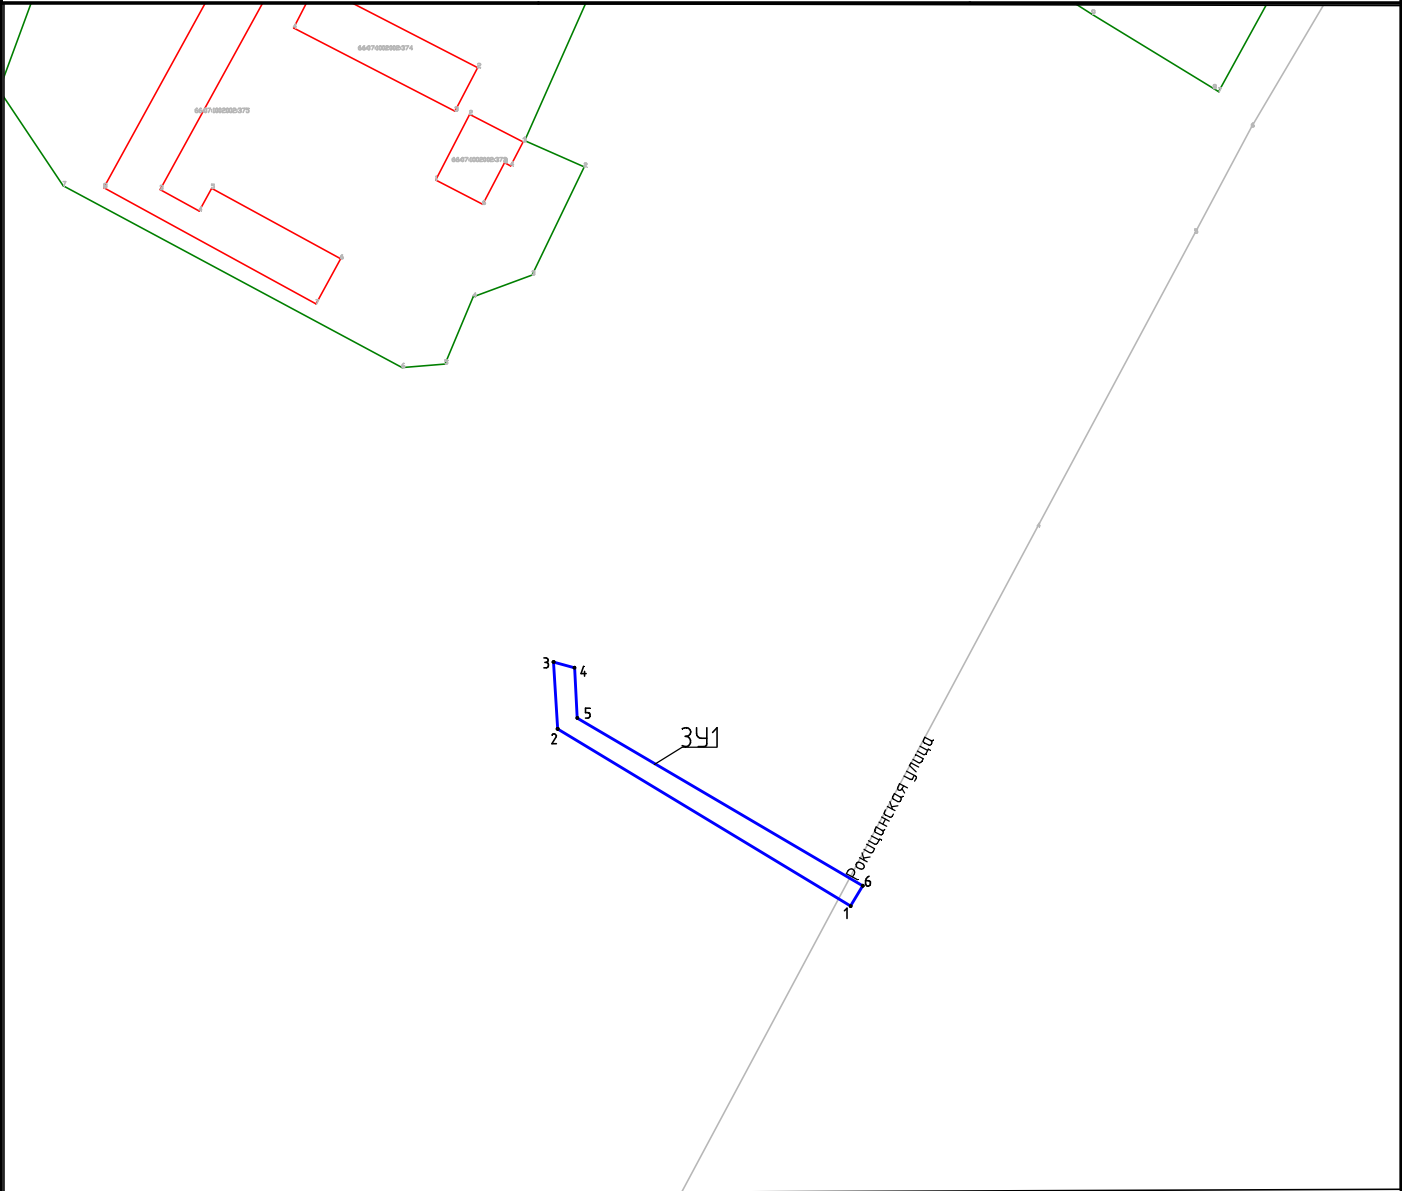

Условные обозначения:

Масштаб 1:1000

- Границы образуемого земельного участка
- Границы учтенных земельных участков
- Обозначение характерных точек
- Кадастровый номер земельного участка
- Кадастровый номер земельного участка