


Объект: Строительство отпак ВЛИ-0,4 кВ от ВЛИ-0,4 кВ Быт 2 от ТП-615, до границ земельных участков заявителей (электроснабжение малоэтажных жилых застроек, находящихся по адресу: Свердловская область, ГО Богданович, с. Троицкое, ул. Новая, д. № 25 и ул. Окружная, д. № 12) (0,1 км, 2 шт)

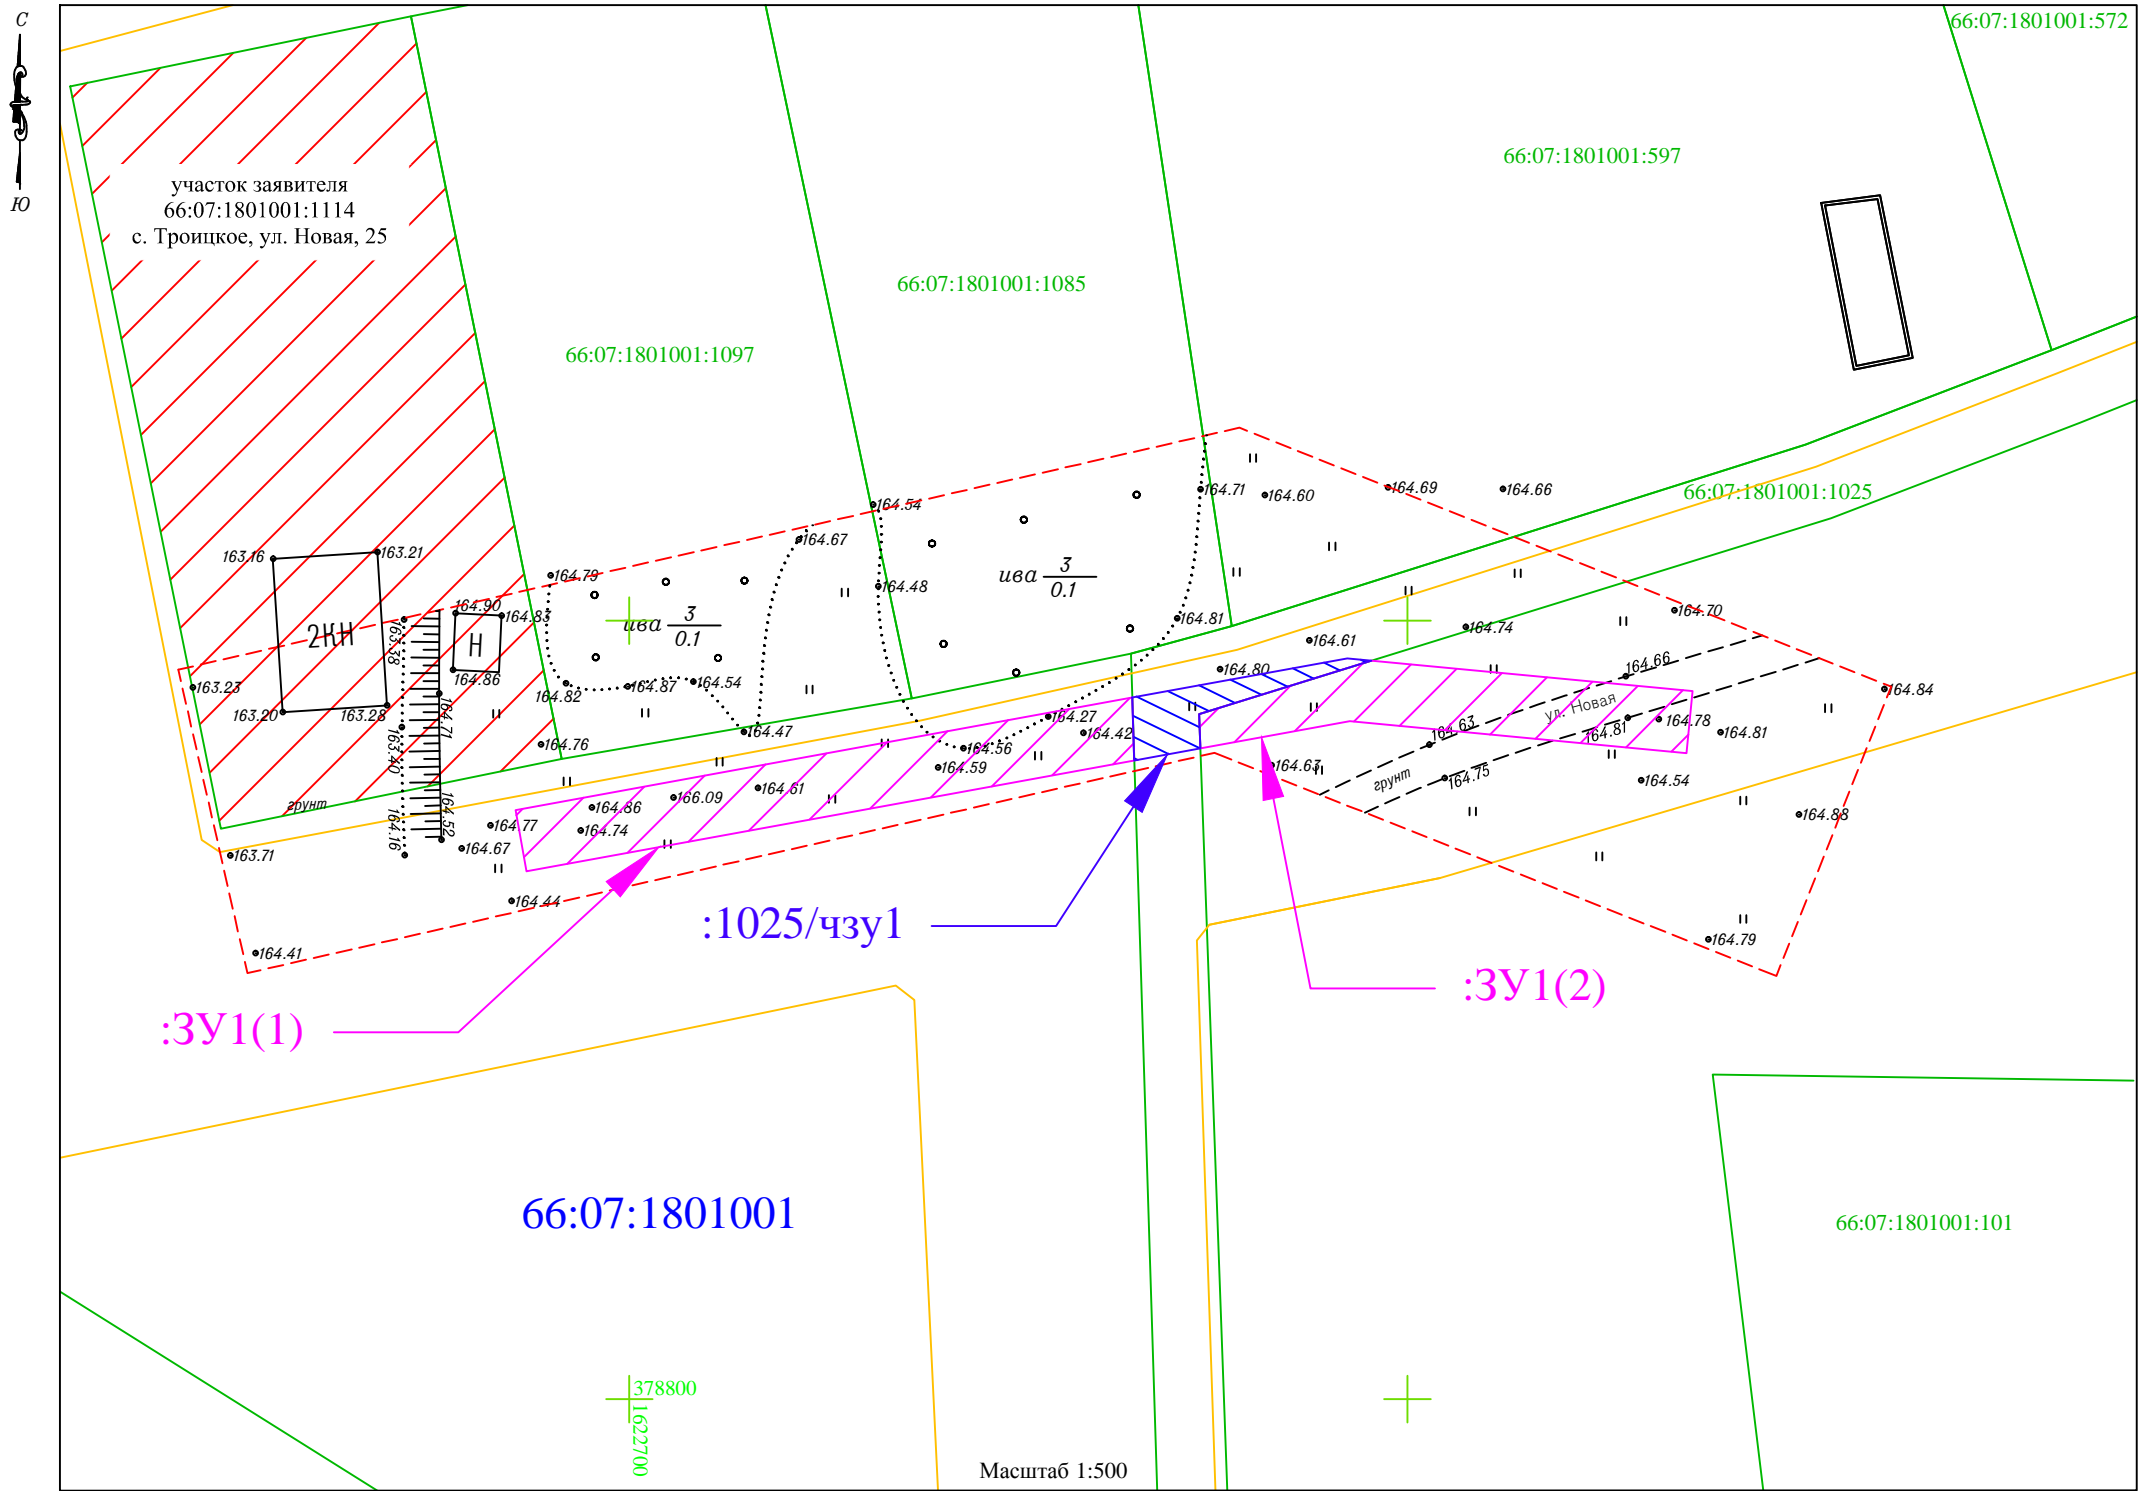

- Условные обозначения:
- вновь образованный земельный участок :ЗУ1
  - характерная точка границы образуемого земельного участка , установленная при проведении кадастровых работ
  - границы земельного участка , установленного в соответствии федеральным законодательством , включенные в ГКН
  - граница кадастрового квартала
  - 66:12:1901002 - надпись кадастрового квартала
  - :253 -надпись кадастрового номера земельного участка
  - :ЗУ1 -надпись вновь образованного земельного участка

Условный номер земельного участка 66:07:1801001:ЗУ1  
площадью 274 кв.м., в т.ч.  
66:07:1801001:ЗУ1(1), площадью 159,8 кв.м.,  
66:07:1801001:ЗУ1(2), площадью 114,6 кв.м.  
Условный номер земельного участка 66:07:1801001:1025/чзу1  
Площадь земельного участка -29 м²  
Кадастровый квартал 66:07:1801001  
Система координат МСК-66, зона 1

Координаты :ЗУ1(1)			Координаты :ЗУ1(2)		
N	X	Y	N	X	Y
н1	378845.08	1622732.31	н5	378847.43	1622747.68
н2	378841.03	1622732.44	н6	378845.48	1622768.32
н3	378833.91	1622693.39	н7	378841.50	1622767.94
н4	378837.83	1622692.68	н8	378843.55	1622746.31
н1	378845.08	1622732.31	н9	378841.80	1622736.70
Общая площадь 159,8 кв.м.			н10	378844.01	1622736.61

Координаты :1025/чзу1			Координаты :ЗУ1(2)		
N	X	Y	N	X	Y
н1	378845.08	1622732.32	н5	378847.43	1622747.68
н2	378847.58	1622746.14	Общая площадь 114,6 кв.м.		
н3	378847.44	1622747.67			
н4	378844.01	1622736.61			
н5	378841.80	1622736.69			
н6	378841.03	1622732.45			
н1	378845.08	1622732.32			
Общая площадь 29 кв.м.					