


CXEMA

границ предполагаемых к использованию земель на кадастровом плане территории в кадастровом квартале 66:07:1701001

Приложение к Постановлению
№ _____ от _____

Объект: "Газопровод низкого давления до границы земельного участка по адресу: обл. Свердловская, р-н Богдановичский, с. Каменноозерское, ул. Ленина, дом 31 (кад.№ 66:07:1701001:43)"

ул. Ленина, дом 31 (кад. № 66:07:1701001.43)
Местоположение: от точки врезки в действующий газопровод низкого давления в районе дома №7 по улице 8 марта до границы земельного участка дома №31 по улице Ленина с. Каменноозерское Богдановичского р-на Свердловской области

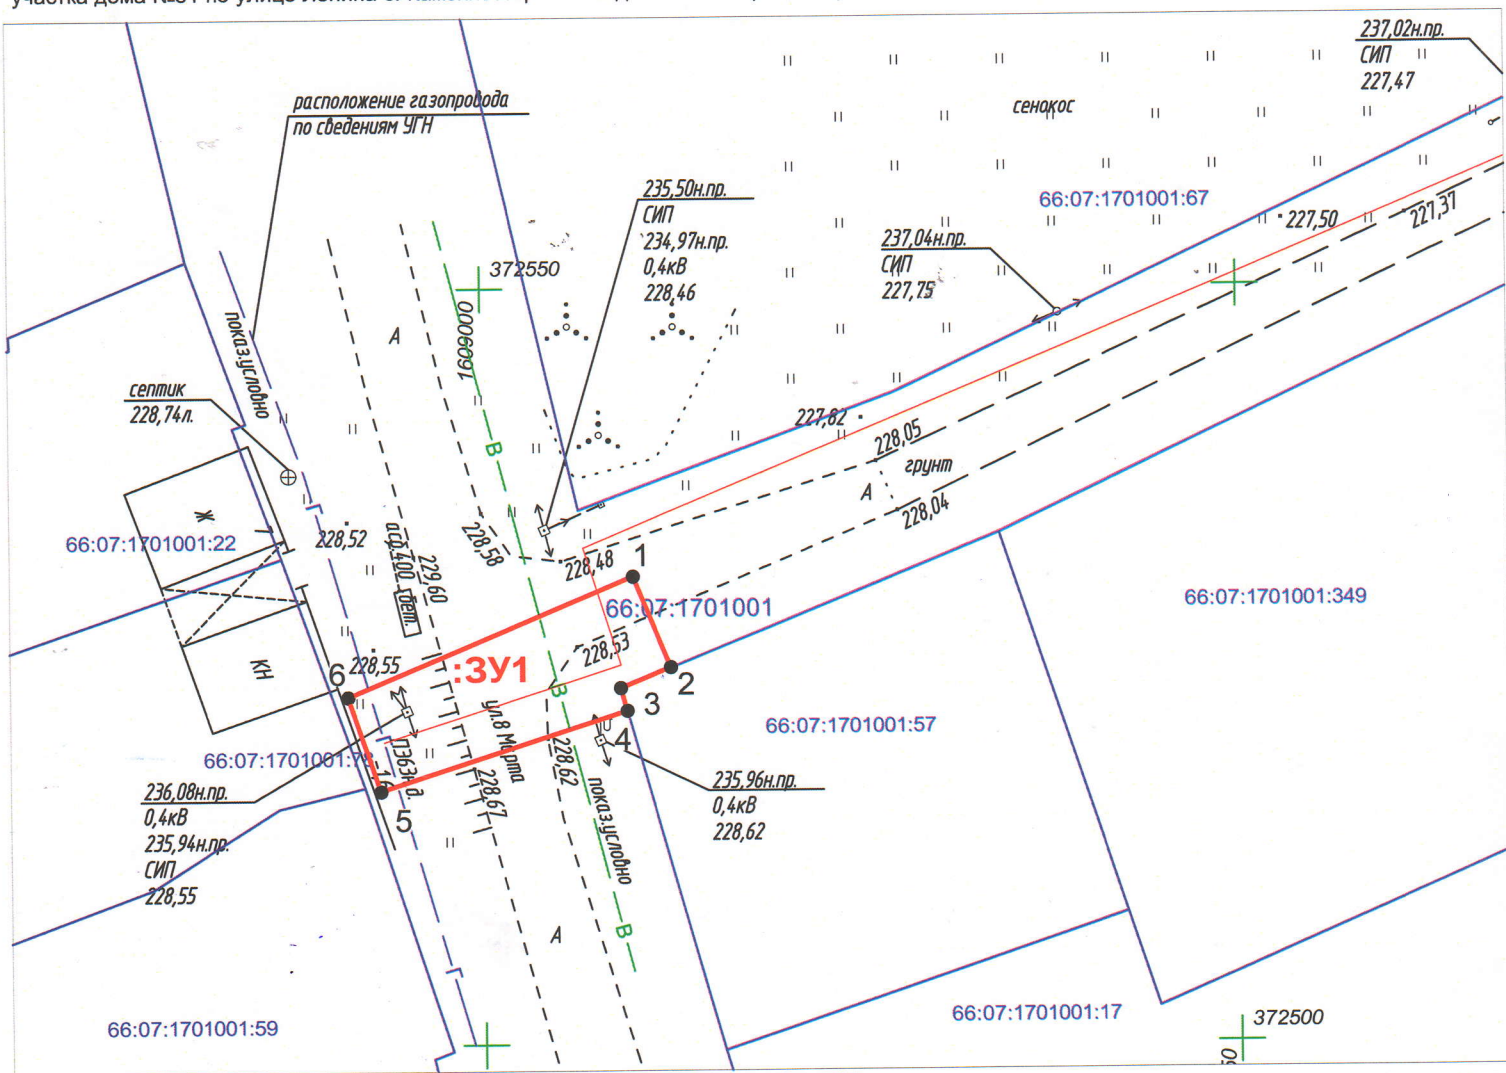

Масштаб 1:500

| | | |
|--------------------------------------|---------------|------------|
| Условный номер земельного участка | :ЗУ1 | |
| Площадь земельного участка | 148 кв.м. | |
| Обозначение характерных точек границ | Координаты, м | |
| | X | Y |
| 1 | 372530.89 | 1609010.03 |
| 2 | 372524.90 | 1609012.51 |
| 3 | 372523.54 | 1609009.16 |
| 4 | 372522.03 | 1609009.59 |
| 5 | 372516.79 | 1608993.20 |
| 6 | 372523.03 | 1608991.07 |
| Система координат: МСК-66, зона 1 | | |

Условные обозначения:

- проектируемый газопровод низкого давления
 -граница и номер земельного участка по сведениям ЕГРН
 -обозначение и номер характерной точки
 границы земельного участка
 -охранная зона по сведениям ЕГРН

Исполнитель: кадастровый инженер службы
"Газовый сервис" АО "ГАЗЭКС" Южный округ
Крапивкин Г.В.

