

Утверждена:
Постановлением администрации
Богдановичского городского округа.
от _____ № _____.

СХЕМА
границ предполагаемого к использованию земельного участка
на кадастровом плане территории


Кадастровый квартал: 66:07:1002009

Категория земель: земли населенных пунктов

Общая площадь ЗУ1 - 506.26 кв.м

Координаты точек (1-15): ВЛИ-0,4 кВ

	Север (X)	Восток (Y)
1	385197.81	1622202.24
2	385194.56	1622199.90
3	385207.96	1622182.25
4	385218.70	1622154.68
5	385229.62	1622147.08
6	385236.42	1622112.99
7	385262.00	1622101.56
8	385263.64	1622105.22
9	385239.93	1622115.79
10	385238.47	1622123.14
11	385237.87	1622123.25
12	385238.14	1622124.79
13	385233.23	1622149.44
14	385221.99	1622157.26
15	385211.48	1622184.22

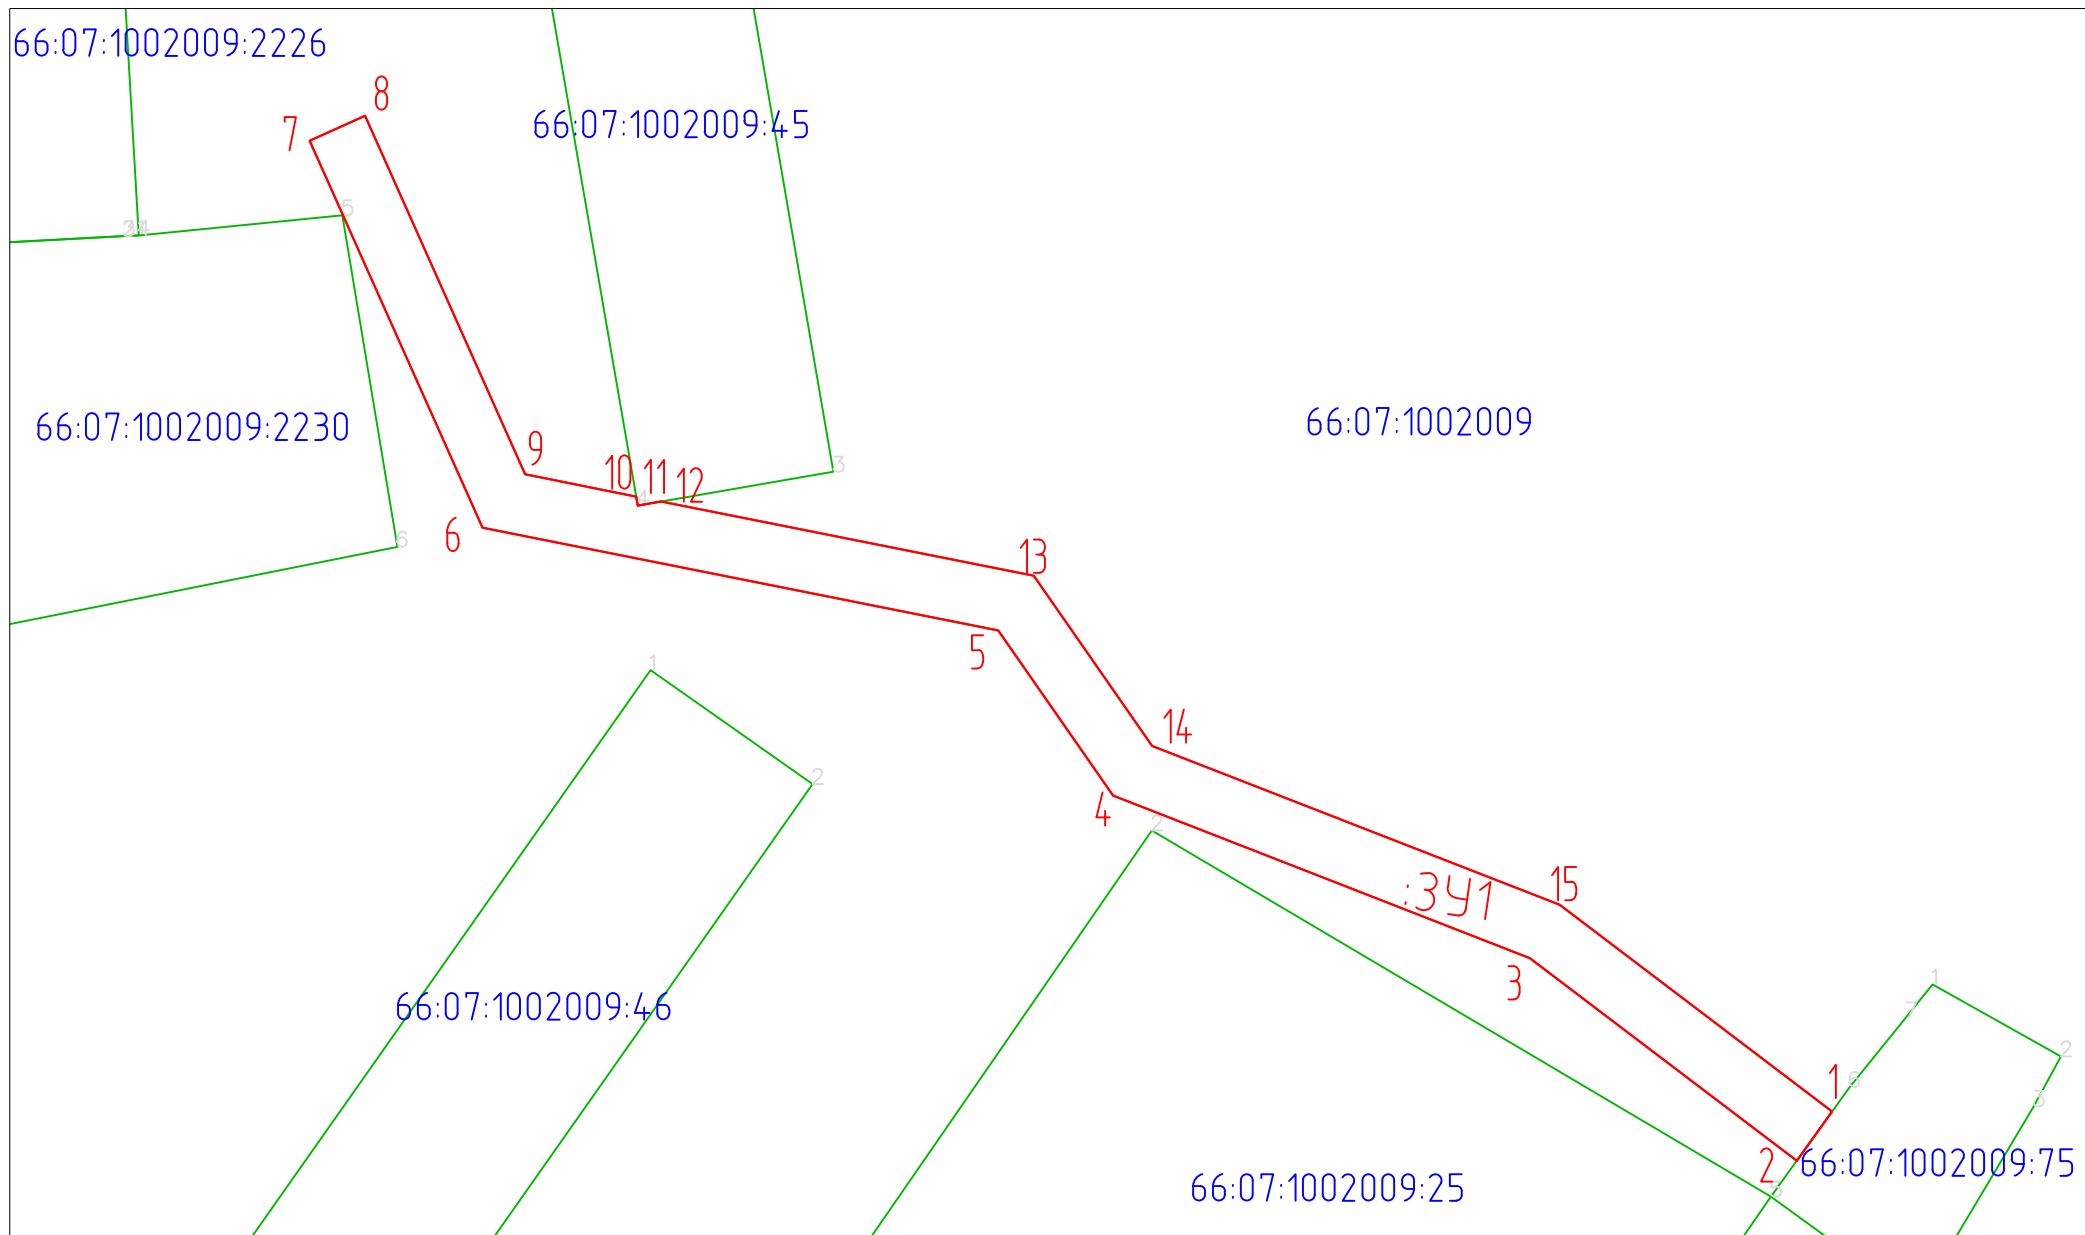

Условные обозначения :

- Вновь образованная часть границы, сведения о которой достаточны для определения её местоположения.
- :391 Надписи вновь образованного земельного участка.
- Объект капитального строительства
- Существующая часть границы, имеющиеся в ЕГРН сведения о которой достаточны для определения её местоположения.

- 66:07:1002009:46 Надписи кадастрового номера земельного участка
- Граница кадастрового квартала
- 66:07:1002009 Обозначение кадастрового квартала