


СХЕМА

границ предполагаемых к использованию земель на кадастровом плане территории в кадастровом квартале 66:07:1002012

Приложение к Постановлению
№ _____ от _____

Объект: "Газопровод низкого давления до границы земельного участка по адресу: Свердловская область, г. Богданович, ул. Сиреневая, 40 (кад. № 66:07:1002012:120)

Местоположение: от точки врезки в действующий газопровод низкого давления в районе земельного участка жилого дома №38 по улице Сиреневой до границы земельного участка жилого дома №40 по улице Сиреневой г. Богданович Свердловской области

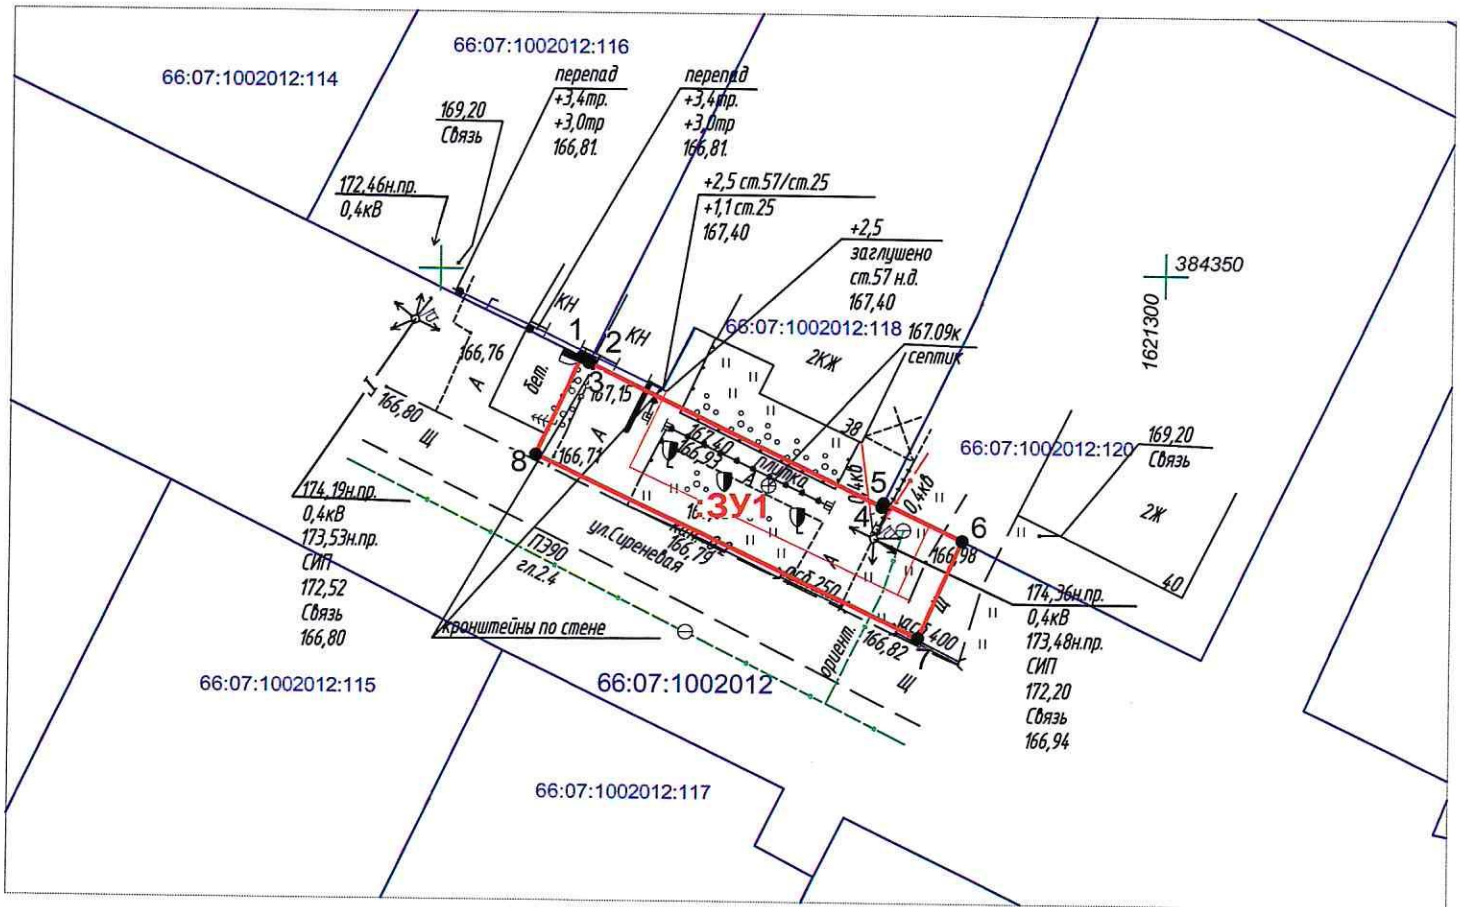

Масштаб 1:500

Условный номер земельного участка	:3У1	
Площадь земельного участка	211 кв.м.	
Обозначение характерных точек границ	Координаты, м	
	X	Y
1	384344.02	1621259.82
2	384343.75	1621260.38
3	384343.63	1621260.32
4	384333.84	1621280.59
5	384334.10	1621280.71
6	384331.49	1621286.12
7	384324.80	1621283.15
8	384337.25	1621256.68
Система координат: МСК-66, зона 1		

Условные обозначения:

- проектируемый газопровод низкого давления
- граница и номер земельного участка по сведениям ЕГРН
- граница и номер кадастрового квартала по сведениям ЕГРН
- обозначение и номер характерной точки границы земельного участка
- охранная зона по сведениям ЕГРН

66:07:1002012:120

66:07:1002012

1

66:07:1002012

"Газовый сервис" АО "ГАЗЭКС" Южный округ
Крапивкин Г.В.

