

ПРИЛОЖЕНИЕ

от _____ года № _____

Схема границ предполагаемых к использованию земель или части земельного участка на кадастровом плане территории

Объект: Закольцовка газопроводов с установкой ГРПШ по улице Максима Горького, село Байны, Богдановичский район

Местоположение: от точки врезки в действующий подземный газопровод высокого давления II категории (Р от 0,3 до 0,6 МПа) в районе земельных участков, на которых расположены жилые дома №17, №28, №30, № 35 по ул. Максима Горького, с. Байны, Богдановичский района

Кадастровый номер (земельного участка, квартала): 66:07:1901001

Категория земель: земли населенных пунктов

Вид использования: для размещения объекта «Закольцовка газопроводов с установкой ГРПШ по улице Максима Горького, село Байны, Богдановичский район»

Учетный номер (обозначение) земельного участка :ЗУ1		
Площадь	1386 кв. м	
Обозначение характерных точек границ	Координаты, м	
	X	Y
:ЗУ1(1)		
1	378071.75	1627666.28
2	378057.48	1627681.7
3	378041.15	1627666.58
4	378045.17	1627662.24
5	378043.11	1627656.32
6	378029.93	1627619.32
7	378029.7	1627615.45
8	378022.69	1627593.43
9	378013.23	1627566.47
10	378015.04	1627565.74
11	378017.84	1627564.5
12	378018.72	1627567.04
13	378020.63	1627566.36
14	378022.67	1627572.2
15	378022.21	1627572.4
16	378022.41	1627572.91
17	378022.15	1627573
18	378020.55	1627576.77
19	378033.26	1627608.52
20	378034.35	1627611.63
21	378050.48	1627656.5
22	378055.42	1627651.17
:ЗУ1(2)		
23	378217.04	1627431.94
24	378218.35	1627434.2
25	378210.11	1627439.31
26	378209.19	1627437.86
27	378213.75	1627434.7
28	378213.22	1627432.91
:ЗУ1(3)		

29	378199.52	1627445.86
30	378198.43	1627444.07
31	378199.64	1627443.35
32	378202.8	1627441.66
33	378203.73	1627443.27
34	378199.92	1627445.64
:3Y1(4)		
35	378184.59	1627449.52
36	378186.46	1627452.66
37	378195.88	1627447.94
38	378123.76	1627488.94
39	378117.99	1627492.08
40	378119.1	1627495.24
41	378109.99	1627499.82
42	378108.57	1627497.69
43	378092.8	1627505.37
44	378078.66	1627511.29
45	378058.09	1627521.11
46	378078.47	1627510.67
47	378091.96	1627504.08
48	378092.43	1627504.49
49	378108.79	1627496.47
50	378110.36	1627499
51	378118.09	1627495.05
52	378116.69	1627491.99
53	378119.36	1627490.68
54	378129.77	1627484.68
55	378136.22	1627481.85
56	378136.07	1627481.47
57	378137.79	1627480.46
58	378137.8	1627480.47
59	378140.32	1627479.01
60	378140.56	1627479.39
61	378150.82	1627473.18
62	378150.58	1627472.75
63	378149.14	1627469.96
64	378152.36	1627467.77
65	378153.29	1627467.38
66	378155.16	1627470.55
67	378165.16	1627464.5
68	378164.64	1627463.64
69	378168.14	1627461.7
70	378168.98	1627461.32
71	378169.36	1627461.93
72	378169.81	1627461.72
73	378170.33	1627461.48
74	378172.88	1627460.83
75	378182.1	1627455.17
76	378181.39	1627453.96
77	378182.74	1627453.15
78	378181.81	1627451.11
:3Y1(5)		
79	378081.21	1627514.9
80	378080.69	1627515.15


81	378056.5	1627527.54
82	378045.61	1627533.12
83	378041.03	1627534.27
84	378080.65	1627515.16
:3Y1(6)		
85	378056.86	1627521.7
86	378052.36	1627523.85
87	378051.93	1627523
88	378053.71	1627522.09
89	378056.47	1627520.91
:3Y1(7)		
90	378041.4	1627529.08
91	378020.98	1627538.83
92	377999.19	1627545.61
93	377998.52	1627543.66
94	378000.4	1627542.94
95	378003.22	1627541.96
96	378005.33	1627541.07
97	378008.93	1627539.65
98	378010.04	1627539.12
99	378010.99	1627541.83
100	378011.93	1627541.51
101	378023.7	1627537.39
102	378027.62	1627534.51
103	378035.74	1627530.84
104	378037.23	1627530.09
:3Y1(8)		
105	378011.8	1627547.2
106	378013.7	1627552.65
107	378009.11	1627554.71
108	378007.09	1627548.94
:3Y1(9)		
109	377991.9	1627554.34
110	377985.76	1627556.94
111	377976.7	1627560.1
112	377906.28	1627578.91
113	377972.51	1627560.89
:3Y1(10)		
114	377972.48	1627555.26
115	377970.63	1627555.96
116	377967.73	1627556.81
117	377967.4	1627555.56
118	377971.15	1627554.11
119	377972.17	1627554.06
:3Y1(11)		
120	377949.41	1627562.21
121	377931.56	1627567.48
122	377898.99	1627575.61
123	377898.37	1627573.29
124	377903.21	1627572.03
125	377903.83	1627574.38
126	377934.96	1627566.07
127	377934.89	1627565.81
128	377936.81	1627565.25

129	377938.67	1627564.46
130	377939.65	1627564.49
131	377939.72	1627564.8
:3Y1(12)		
132	377891.11	1627577.75
133	377881.3	1627581.08
134	377860.4	1627585.66
135	377860.29	1627585.15
136	377860.92	1627584.95
137	377861.88	1627584.69
138	377861.83	1627584.51
139	377862.28	1627584.4
140	377865.74	1627583.62
141	377865.8	1627583.85
142	377870.82	1627582.66
143	377870.78	1627582.47
144	377875.5	1627581.41
145	377875.56	1627581.54
146	377888.48	1627578.48

система координат МСК 66, зона 1

Схема границ предполагаемых к использованию земель или части земельного участка на кадастровом плане территории

Объект: Закольцовка газопроводов с установкой ГРПШ по улице Максима Горького, село Байны, Богдановичский район

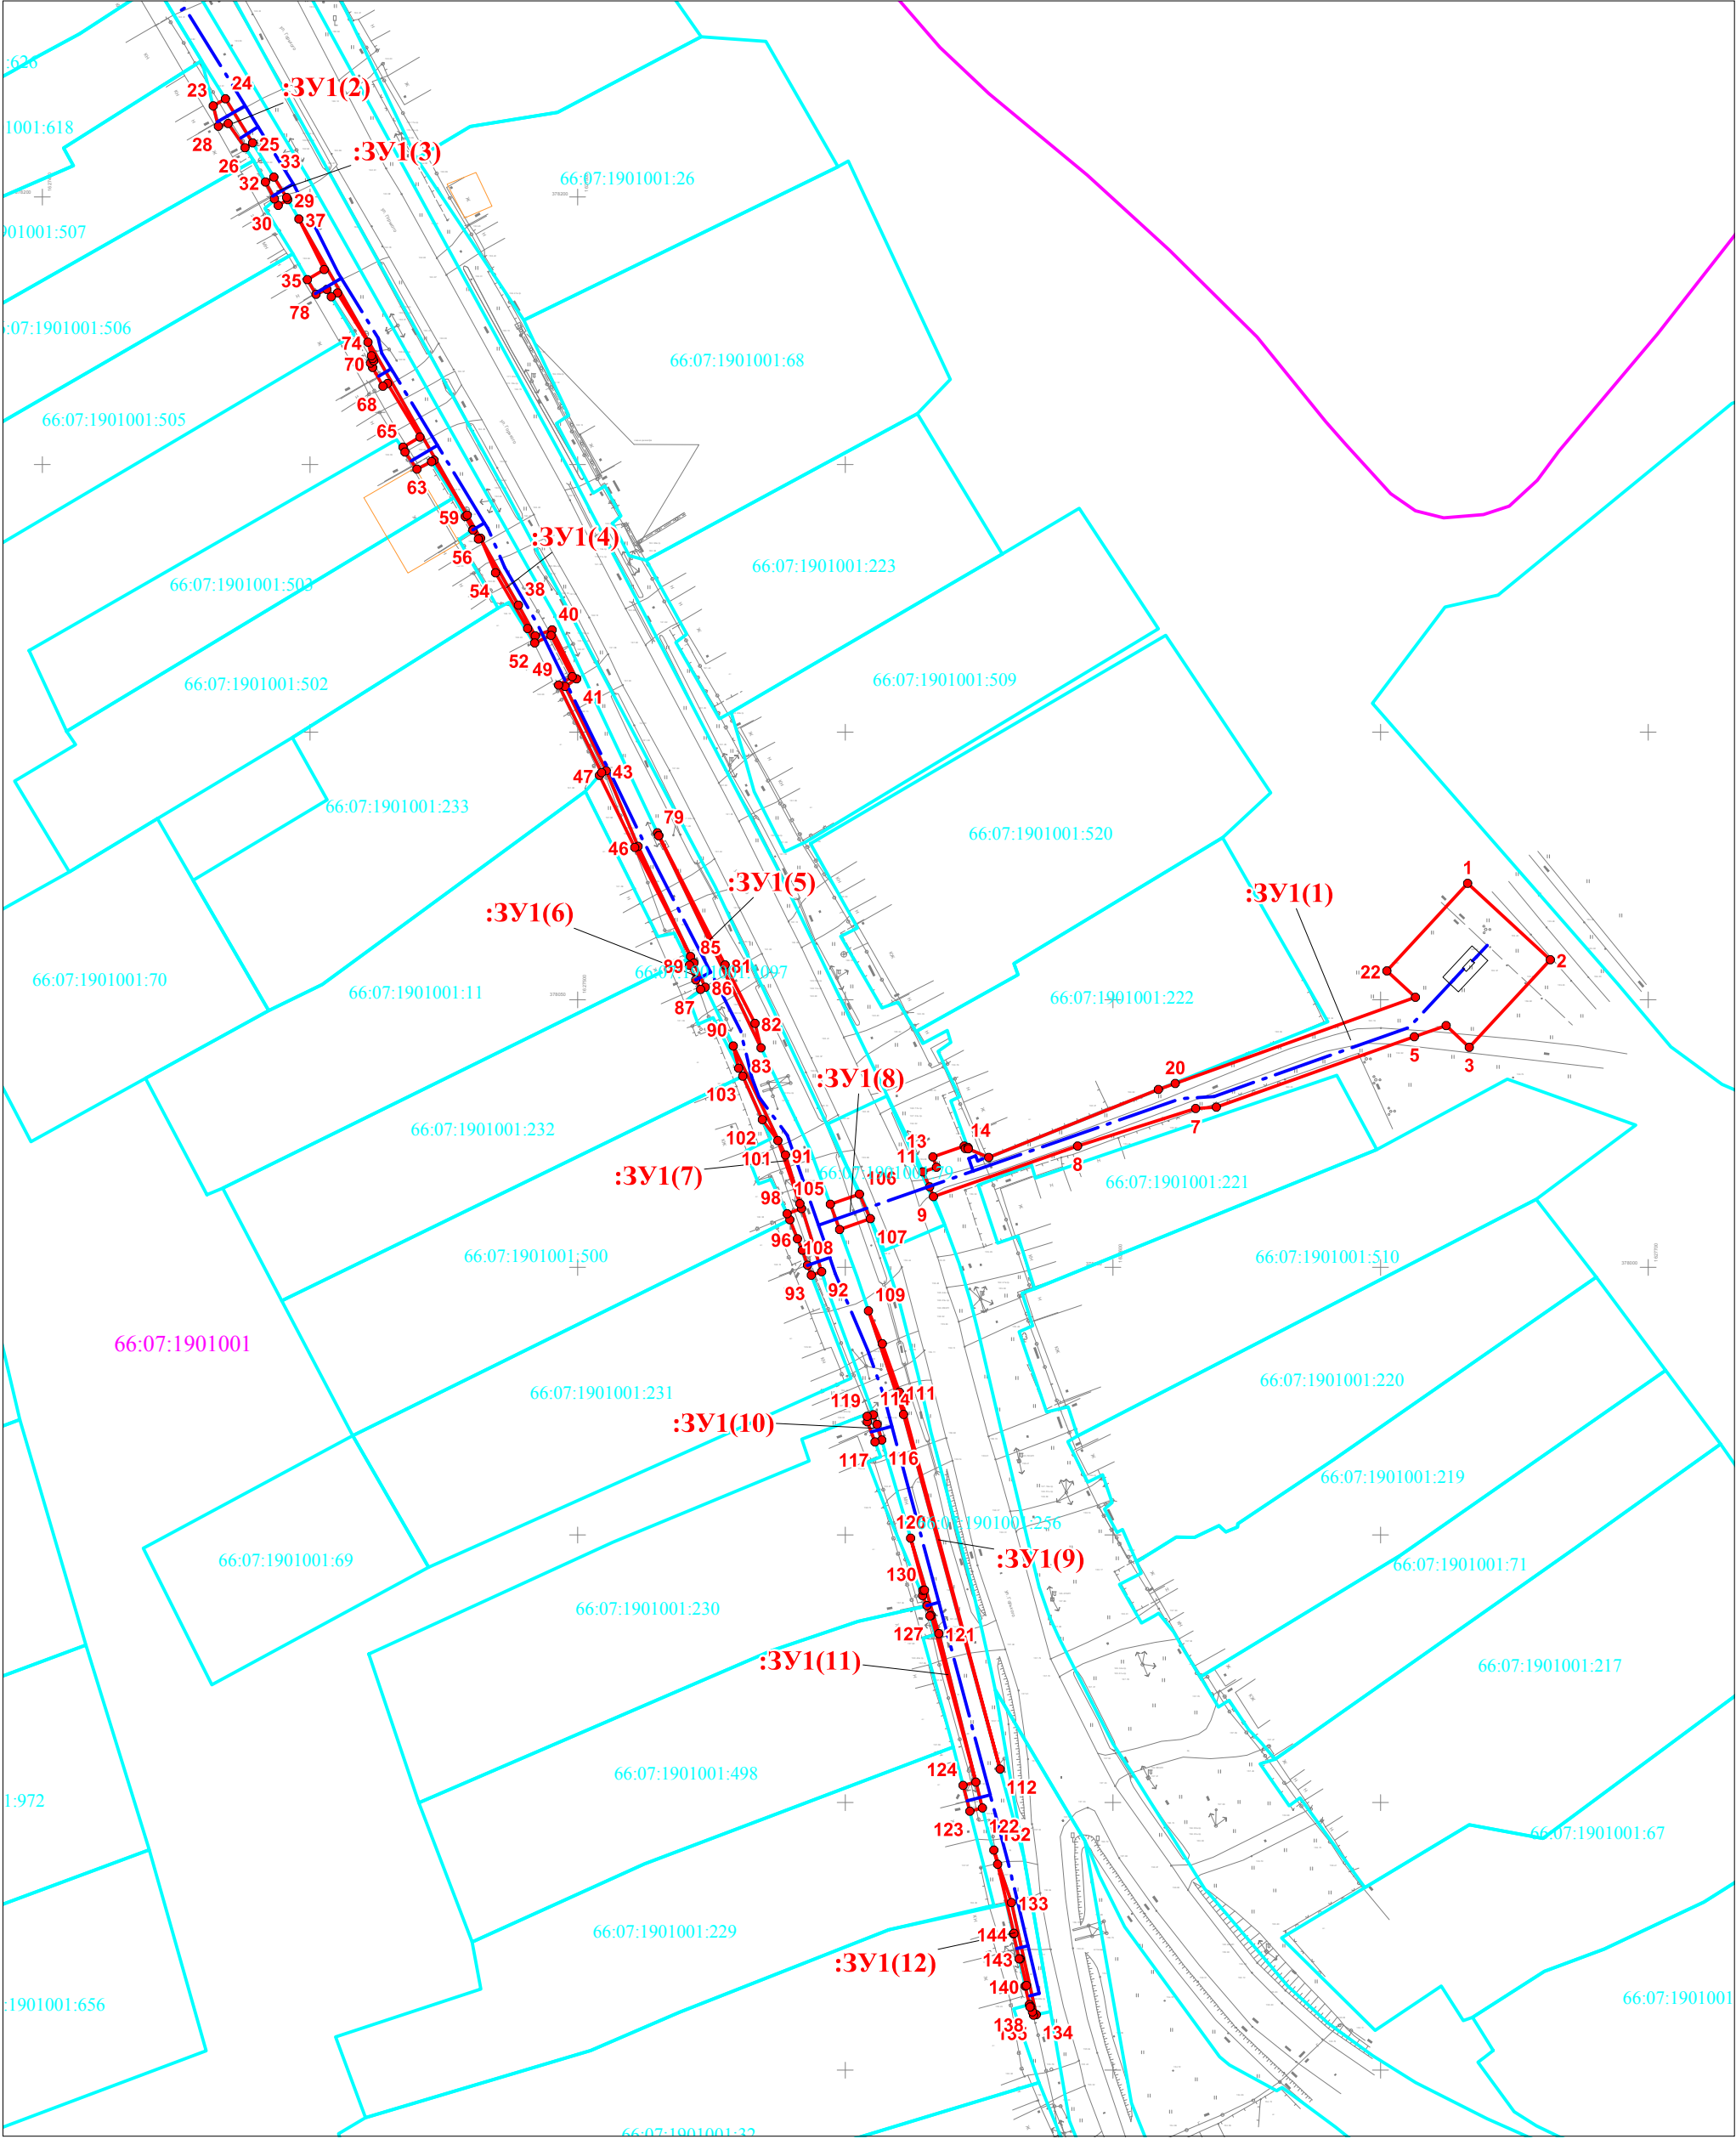

Масштаб 1:1200

Условные обозначения:

- границы предполагаемых к использованию земель
- :3Уn, :n/чзун обозначение предполагаемых к использованию земель (частей земельных участков)
- 66:25:0307003:34 кадастровый номер земельного участка
- - - проектируемый подземный газопровод
- границы земельных участков по сведениям ЕГРН
- граница объекта капитального строительства по сведениям ЕГРН
- 66:07:1901001 кадастровый номер квартала
- n • характерная точка границы земельного участка (части земельного участка) и её номер