

Утверждено  
Постановлением главы городского  
округа Богданович  
от \_\_\_\_\_ № \_\_\_\_\_

СХЕМА  
границ предполагаемого к использованию земельного участка  
на кадастровом плане территории


Кадастровые кварталы: 66:07:1002025, 66:07:1002023

Категория земель: земли населенных пунктов

Общая площадь ЗУ: ЗУ1( точки 1-20) 1288,98 кв.м, ЗУ2( точки 21-24)- 114,42 кв.м

Координаты точек (1-24): КВЛ-0,4кВ

	Север (X)	Восток (Y)
1	384663.16	1623742.74
2	384662.66	1623742.55
3	384661.51	1623745.72
4	384665.69	1623747.24
5	384675.52	1623722.22
6	384679.04	1623700.78
7	384690.89	1623699.35
8	384735.55	1623708.25
9	384742.51	1623696.18
10	384841.53	1623724.36
11	384858.90	1623731.00
12	384924.31	1623687.44
13	384922.17	1623684.06
14	384858.40	1623726.53
15	384842.80	1623720.56
16	384740.60	1623691.47
17	384733.52	1623703.77
18	384691.04	1623695.30
19	384675.58	1623697.17
20	384671.64	1623721.15
21	384923.83	1623682.95
22	384925.97	1623686.33
23	384949.82	1623670.45
24	384947.60	1623667.12

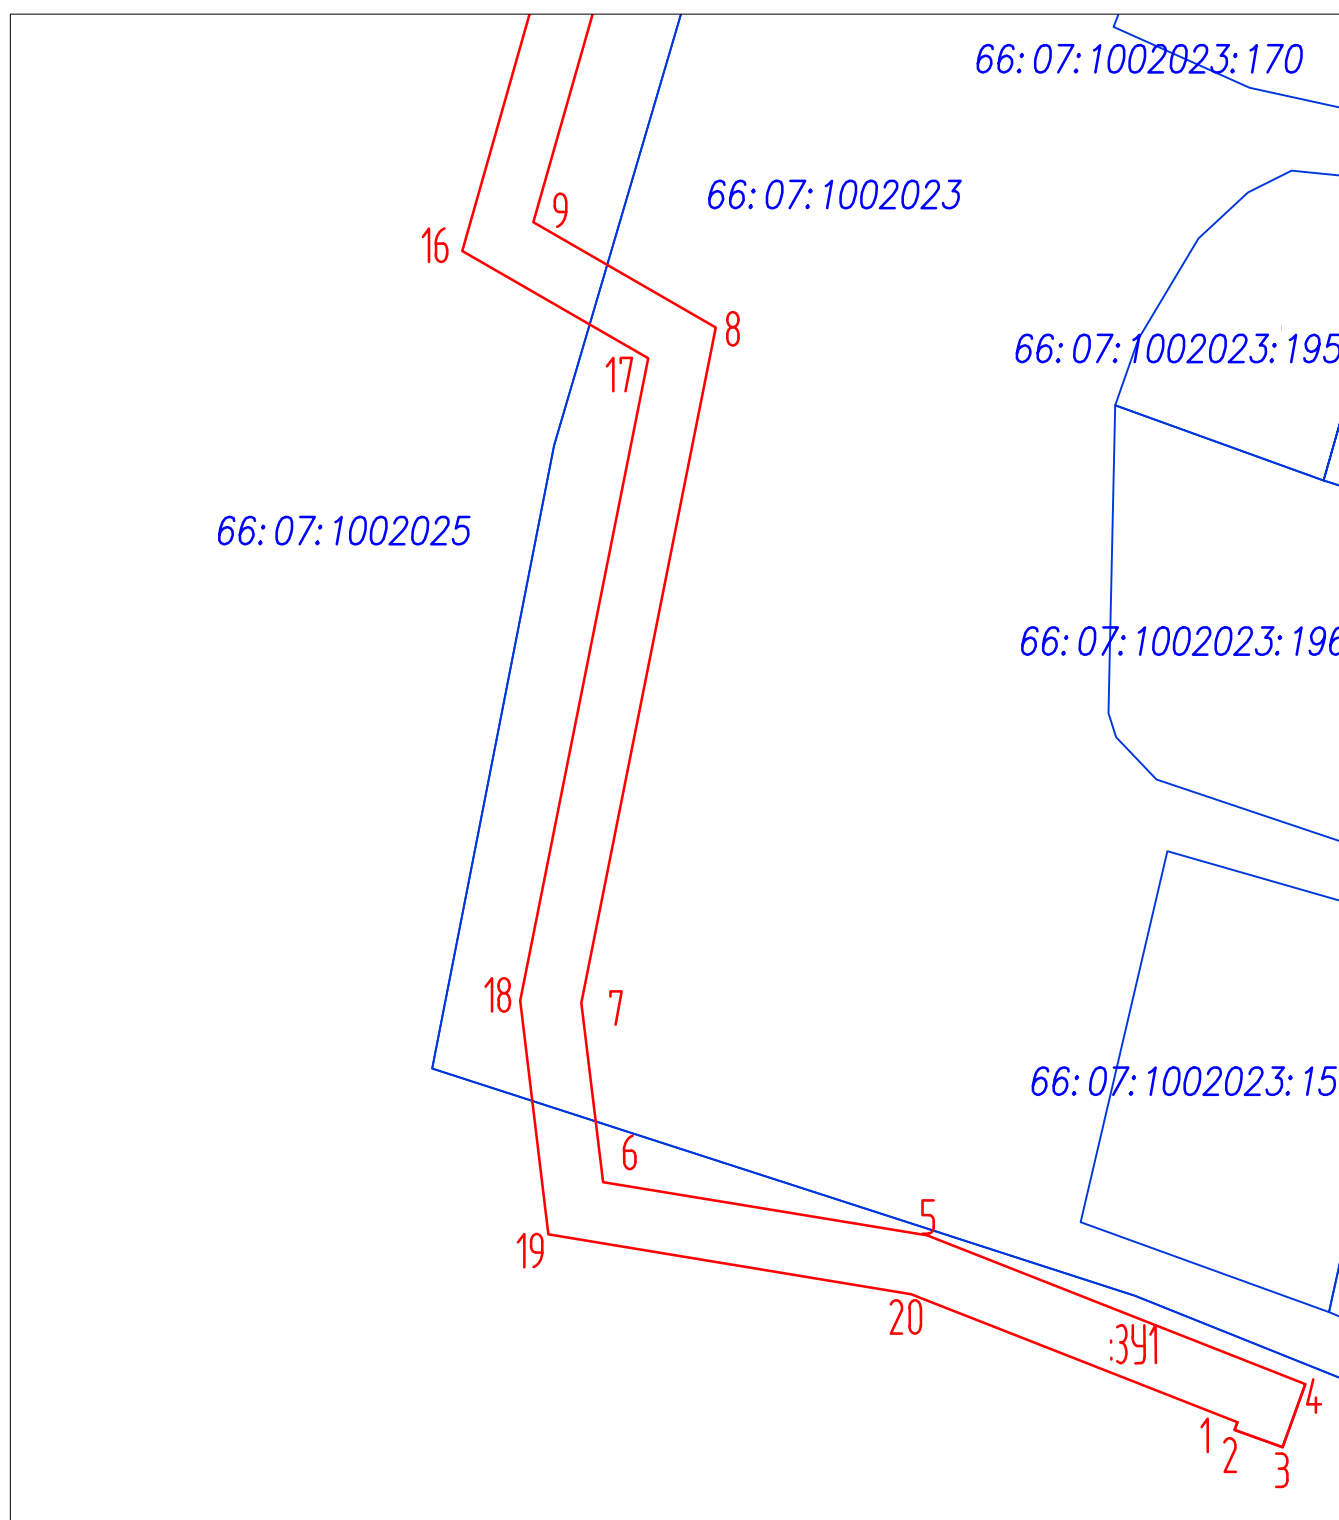


Масштаб 1:500

Условные обозначения :

- Вновь образованная часть границы, сведения о которой достаточны для определения её местоположения.
- :391 Надписи вновь образованного земельного участка.
- Объект капитального строительства.
- Существующая часть границы, имеющиеся в ЕГРН сведения о которой достаточны для определения её местоположения.

66:07:1002025:763 Надписи кадастрового номера земельного участка

66:07:1002025 Граница кадастрового квартала  
Обозначение кадастрового квартала

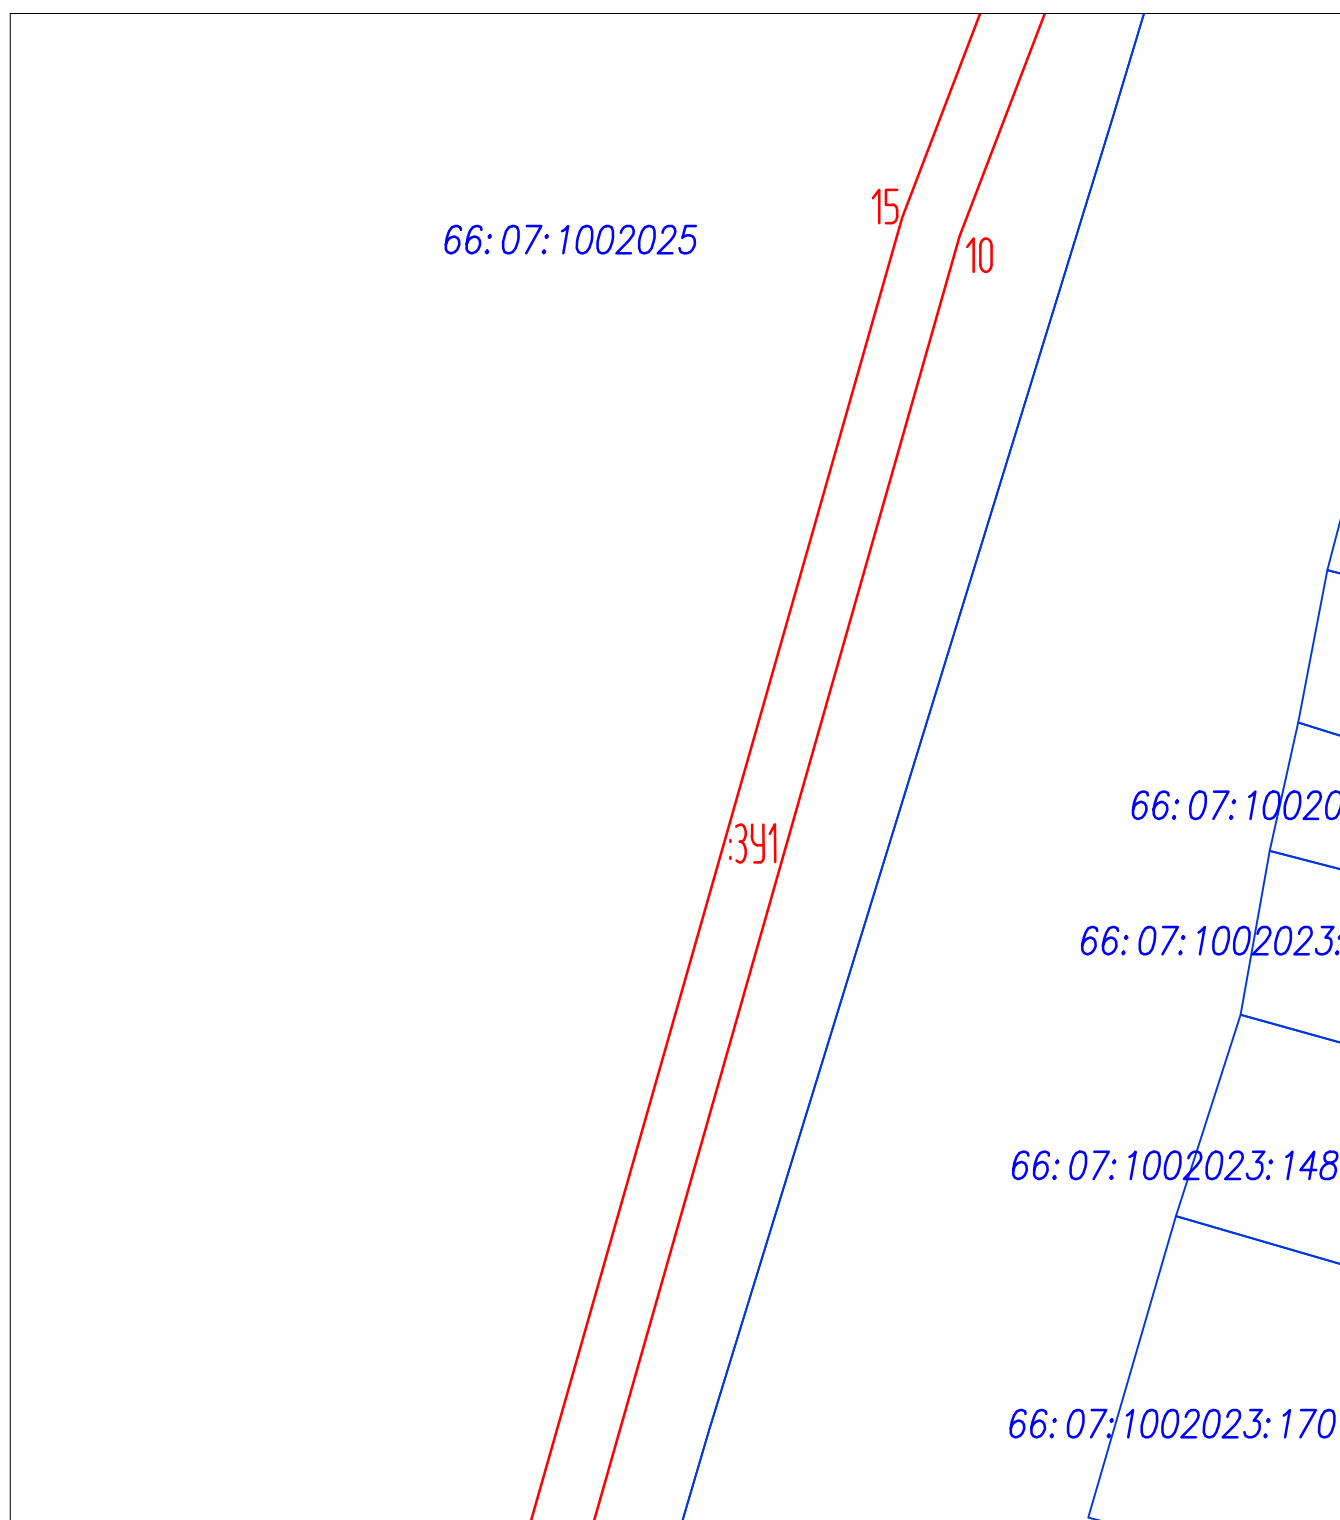


Масштаб 1:500

Условные обозначения :

- Вновь образованная часть границы, сведения о которой достаточны для определения её местоположения.
- :391 Надписи вновь образованного земельного участка.
- Объект капитального строительства
- Существующая часть границы, имеющиеся в ЕГРН сведения о которой достаточны для определения её местоположения.

66:07:1002025:763 Надписи кадастрового номера земельного участка

66:07:1002025 Граница кадастрового квартала  
Обозначение кадастрового квартала

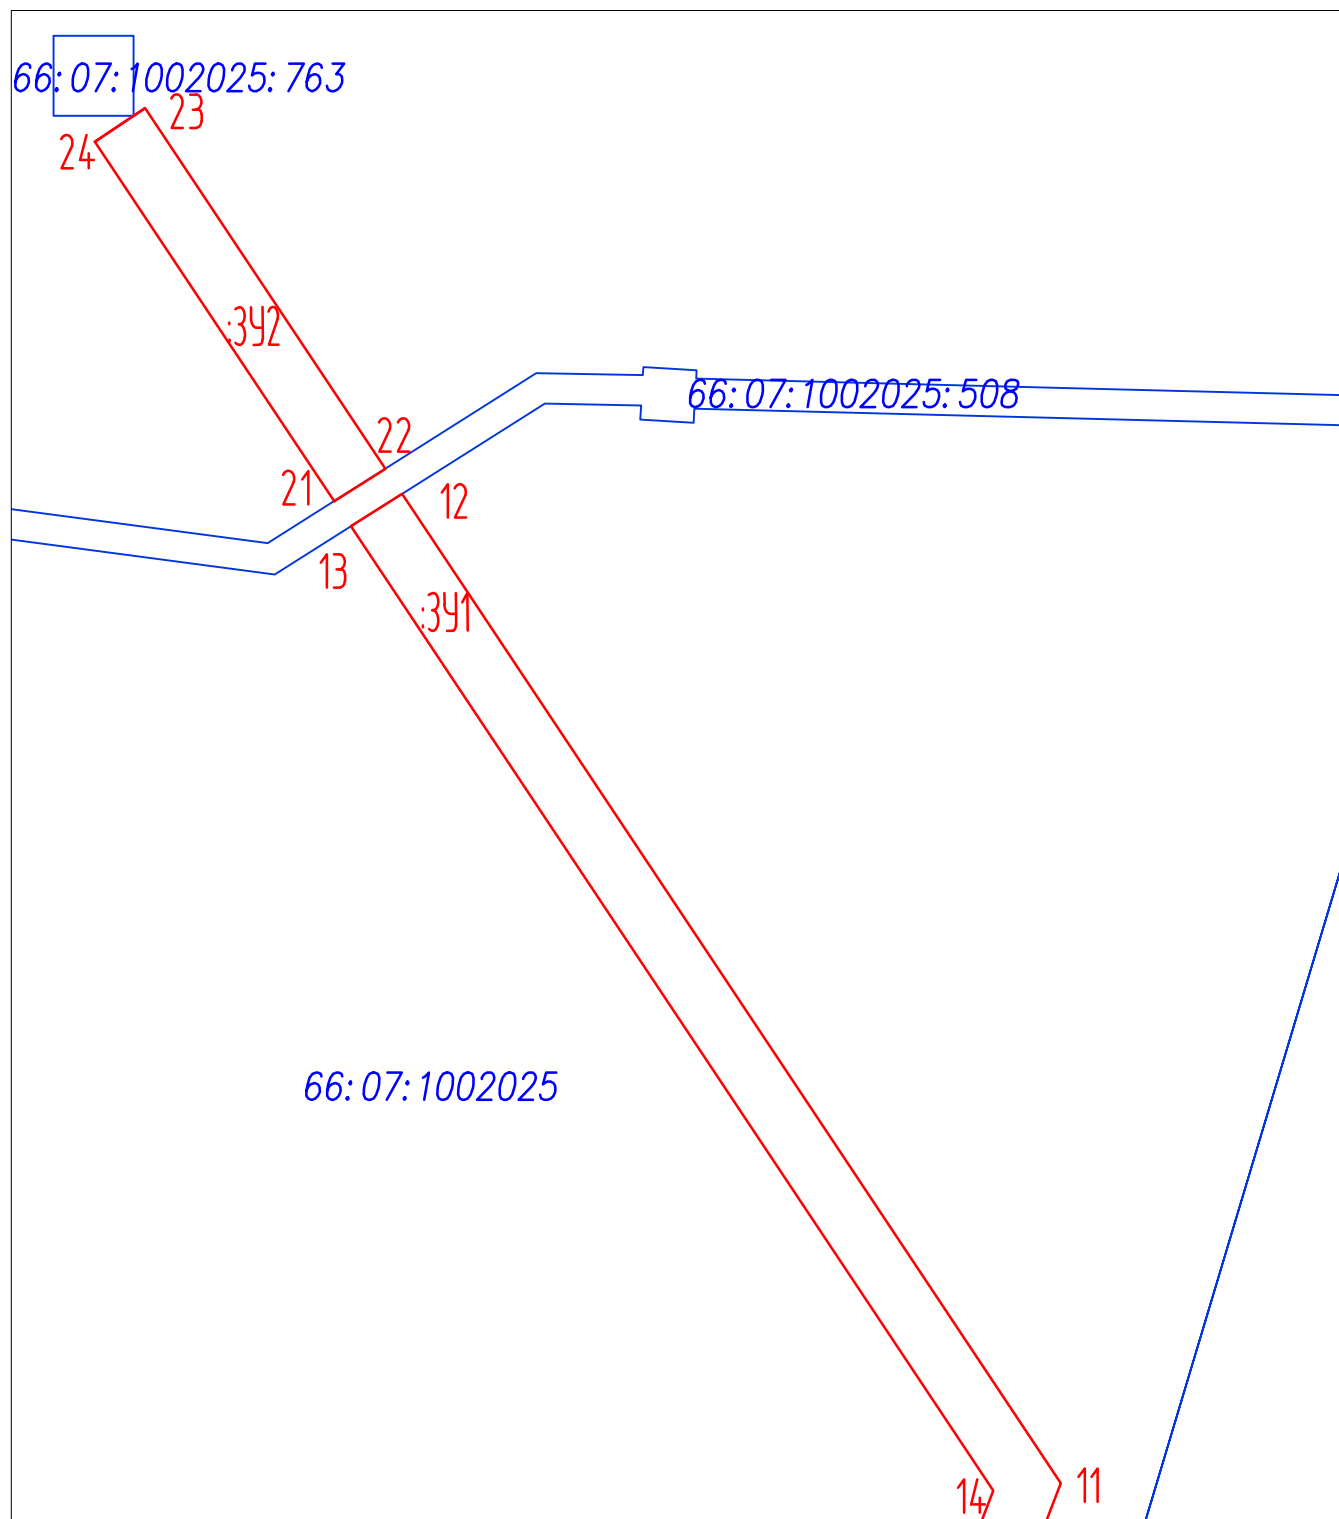

Масштаб 1:500

Условные обозначения :

- Вновь образованная часть границы, сведения о которой достаточны для определения её местоположения.
- :391 Надписи вновь образованного земельного участка.
- Объект капитального строительства
- Существующая часть границы, имеющиеся в ЕГРН сведения о которой достаточны для определения её местоположения.

66:07:1002025:763 Надписи кадастрового номера земельного участка

66:07:1002025 Граница кадастрового квартала  
Обозначение кадастрового квартала