

Утверждена:  
Постановлением администрации  
Богдановичского городского округа.  
от \_\_\_\_\_ № \_\_\_\_\_.


СХЕМА  
границ предполагаемого к использованию земельного участка  
на кадастровом плане территории

Кадастровые кварталы: 66:07:1001006

Категория земель: земли населенных пунктов

Общая площадь ЗУ: 456,5 кв.м

	Север (X)	Восток (Y)
1	387485.07	1621651.58
2	387489.07	1621651.80
3	387486.68	1621685.02
4	387489.86	1621692.54
5	387498.00	1621714.00
6	387510.25	1621742.30
7	387521.65	1621770.10
8	387522.66	1621772.57
9	387519.88	1621773.75
10	387482.62	1621685.70

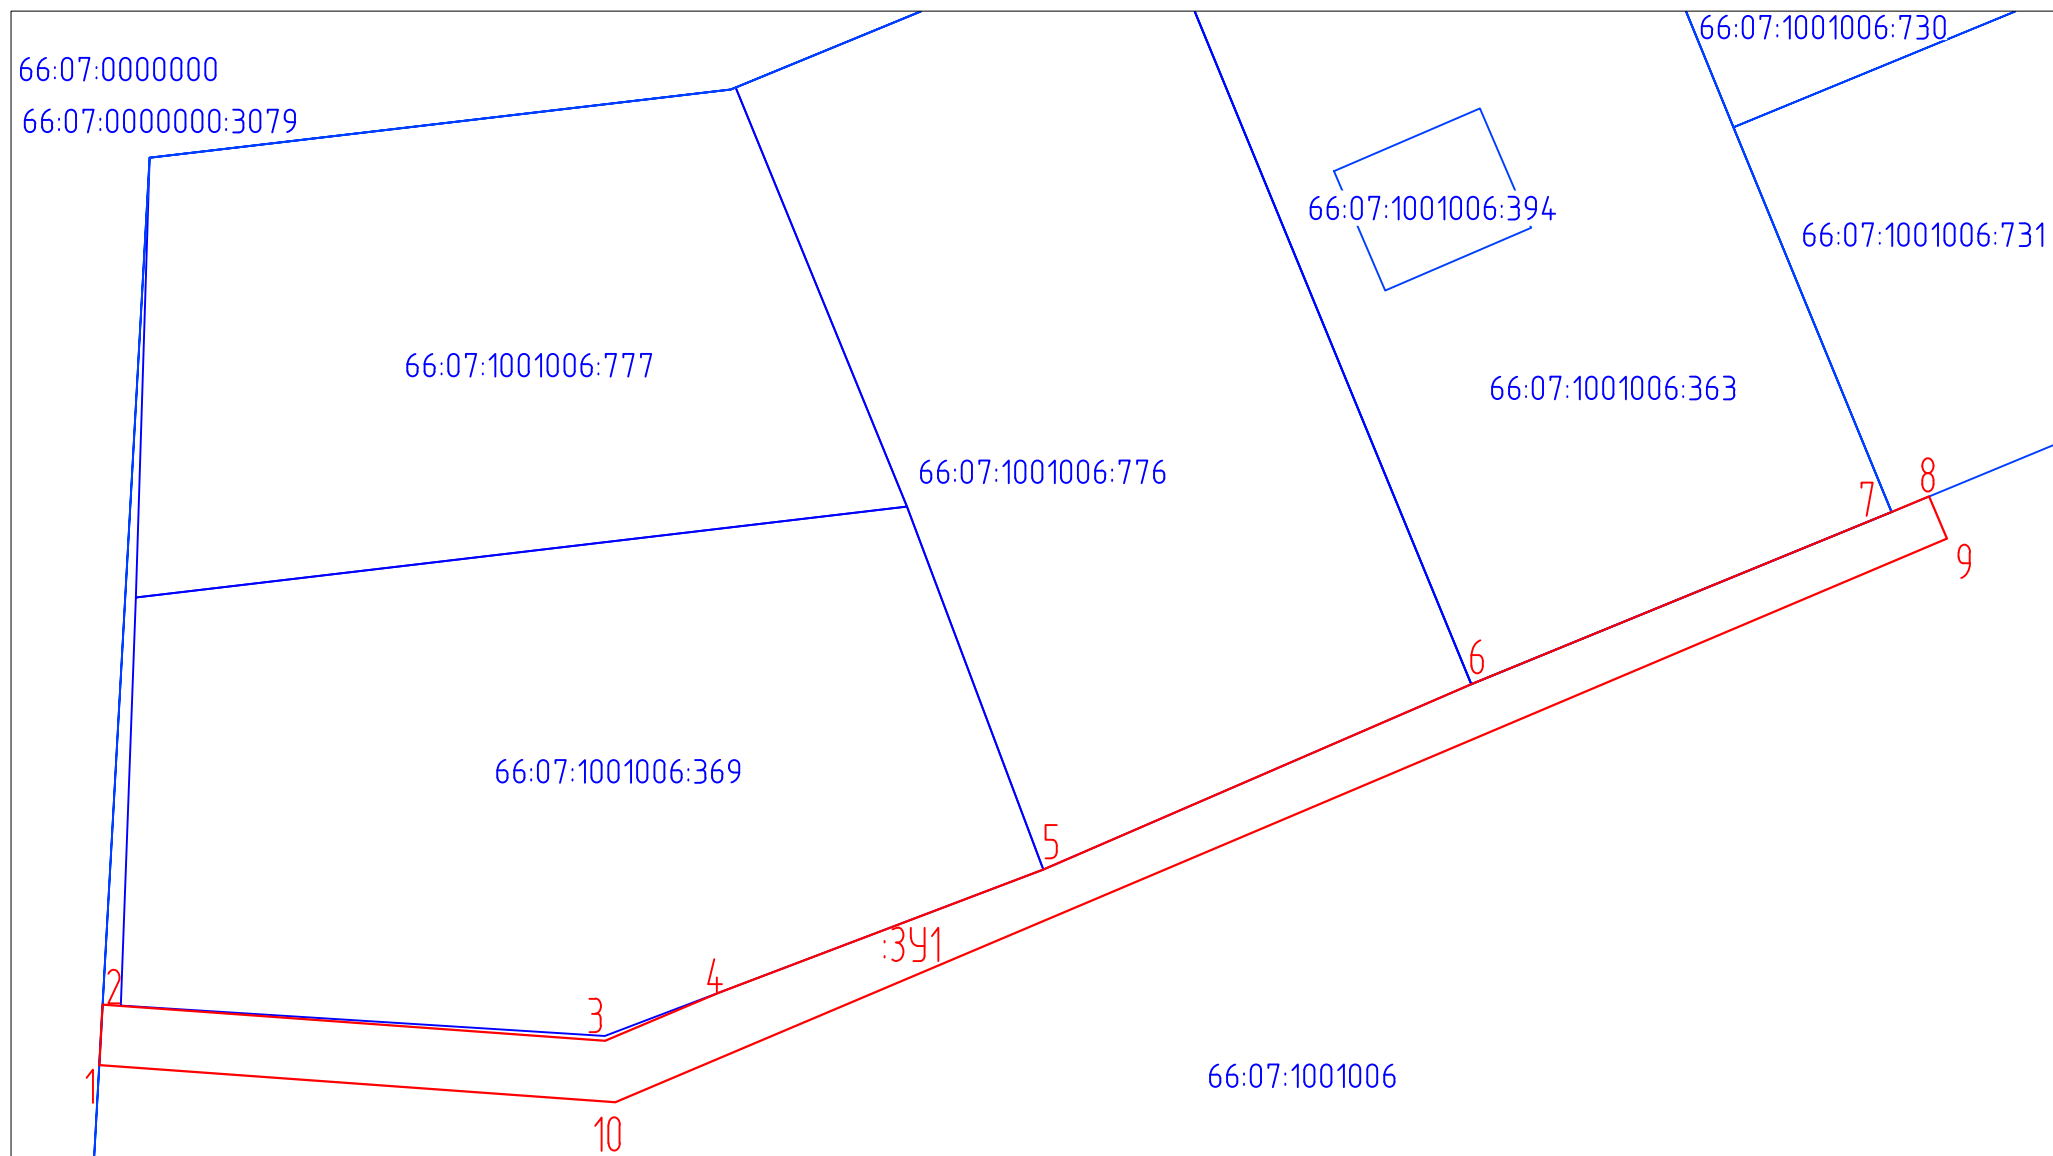

Масштаб 1:500

Условные обозначения:

- вновь образованная часть границы, сведения о которой достаточно для определения её местоположения.
- :391 надписи вновь образованного земельного участка.
- ▬ объект капитального строительства
- существующая часть границы, имеющиеся в ЕГРН сведения о которой достаточно для определения её местоположения.

66:07:1001006:731 надписи кадастрового номера земельного участка

— граница кадастрового квартала

66:07:1001006 обозначение кадастрового квартала