


Схема границ предполагаемых к использованию земель на кадастровом плане территории в кадастровом квартале 66:07:2701001

Кадастровый квартал: 66:07:2701001		
Площадь земельного участка: 100 м ²		
Обозначение характерных точек границ	Координаты, м	
	X	Y
1	2	3
н1	371 925,77	1 635 926,83
н2	371 920,91	1 635 935,57
н3	371 912,17	1 635 930,71
н4	371 917,03	1 635 921,97
н1	371 925,77	1 635 926,83

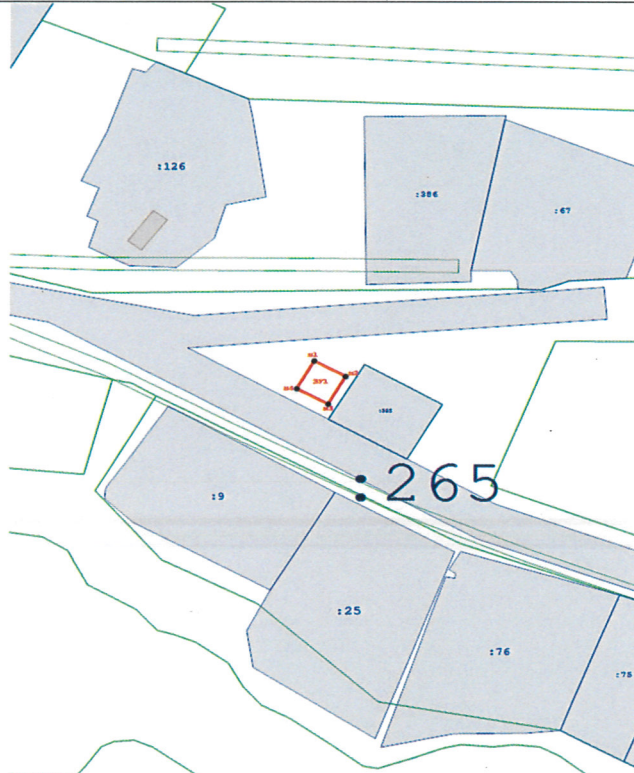

Система координат: МСК 66 Зона 1
Масштаб 1:1000

Условные обозначения	Экспликация земель
<p>Н1 - Образующая точка, сведения о которой позволяют однозначно определить ее местоположение.</p> <p>— Вновь образованная часть границы, сведения о которой достаточны для определения ее местоположения.</p> <p>— Существующая часть границы, имеющиеся в ГКН.</p> <p>5/68 - Кадастровый номер земельного участка, имеющиеся в ГКН.</p> <p>• - Существующая часть границ пункта ОМС имеющиеся в ГКН.</p> <p>— Существующая часть границ зоны с особыми условиями использования территории, имеющиеся в ГКН сведения о которой достаточны для определения его местоположения.</p> <p>— Участок земель, находящихся в государственной или муниципальной собственности</p>	