

УТВЕРЖДЕНА


Постановлением главы городского округа Богданович

(наименование документа об утверждении, включая наименования органов государственной власти или органов местного самоуправления, принявших решение об утверждении схемы или подписавших соглашение о перераспределении земельных

участков) ОТ _____ № _____

Схема границ предполагаемых к использованию земель на кадастровом плане территории в кадастровом квартале 66:07:1001021

Условный номер земельного участка			66:07:1001021:3У1		
Площадь земельного участка			28 м ²		
Обозначение характерных точек границы	Координаты, м (МСК-66, зона 1)		Обозначение характерных точек границы	Координаты, м (МСК-66, зона 1)	
	X	Y		X	Y
1	2	3	4	2	3
1	387142,14	1623274,84	4	387135,21	1623273,86
2	387141,59	1623278,80	1	387142,14	1623274,84
3	387134,66	1623277,82			

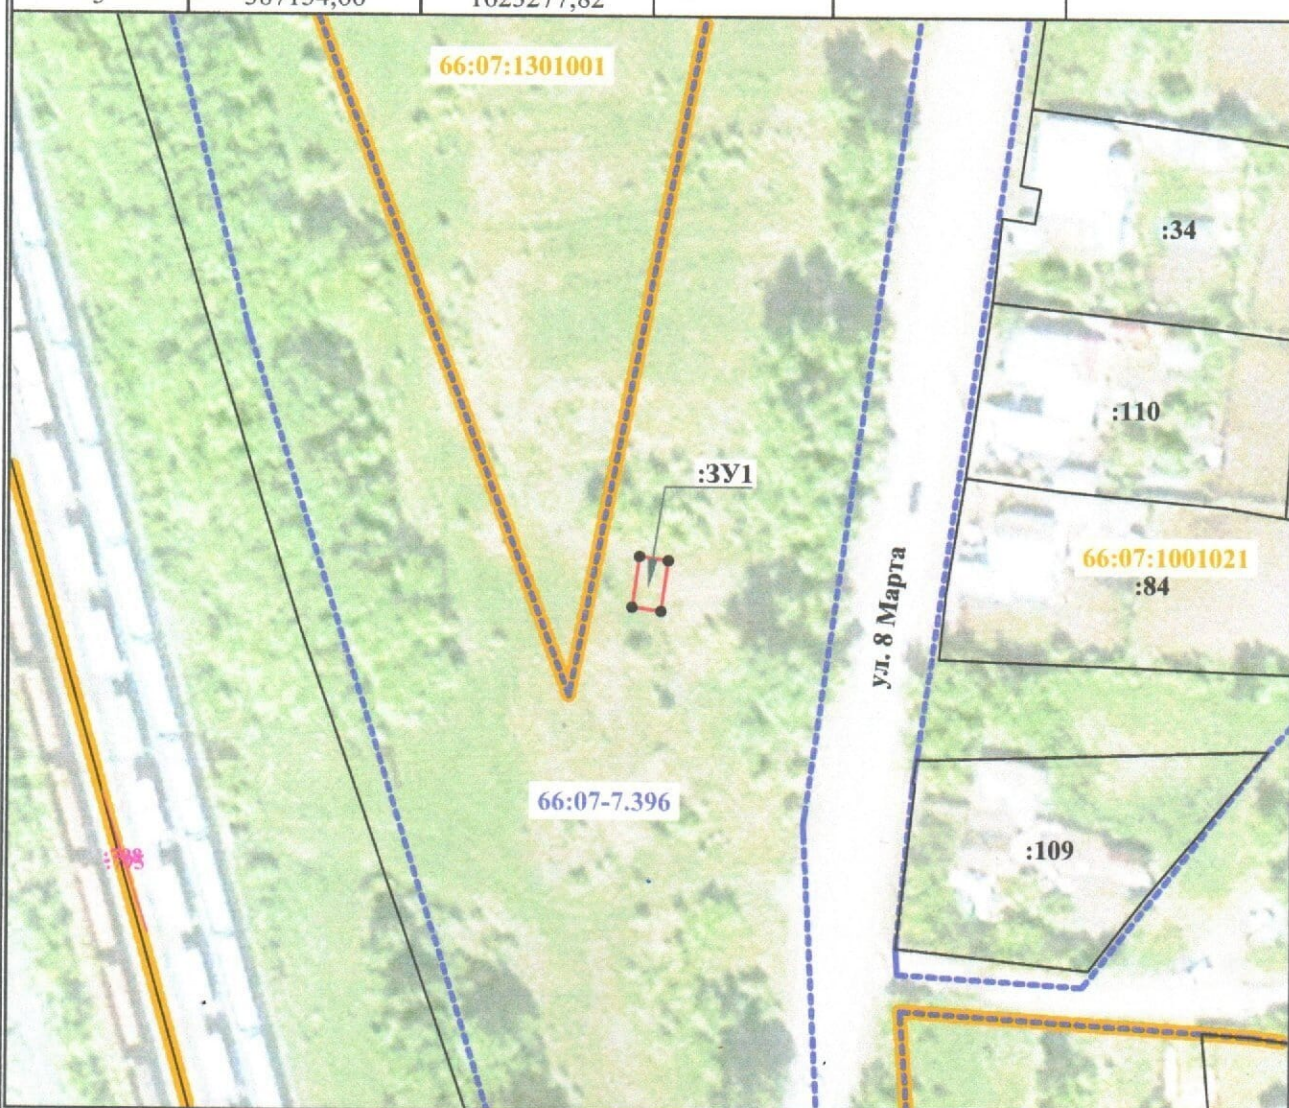

Условные обозначения:

- граница образуемого земельного участка
- - - граница зоны с особыми условиями использования территории
- - - граница территориальной зоны
- - - граница кадастрового деления
- объект капитального строительства (сведения ЕГРН)
- граница земельного участка (сведения ЕГРН)

Масштаб 1:1000