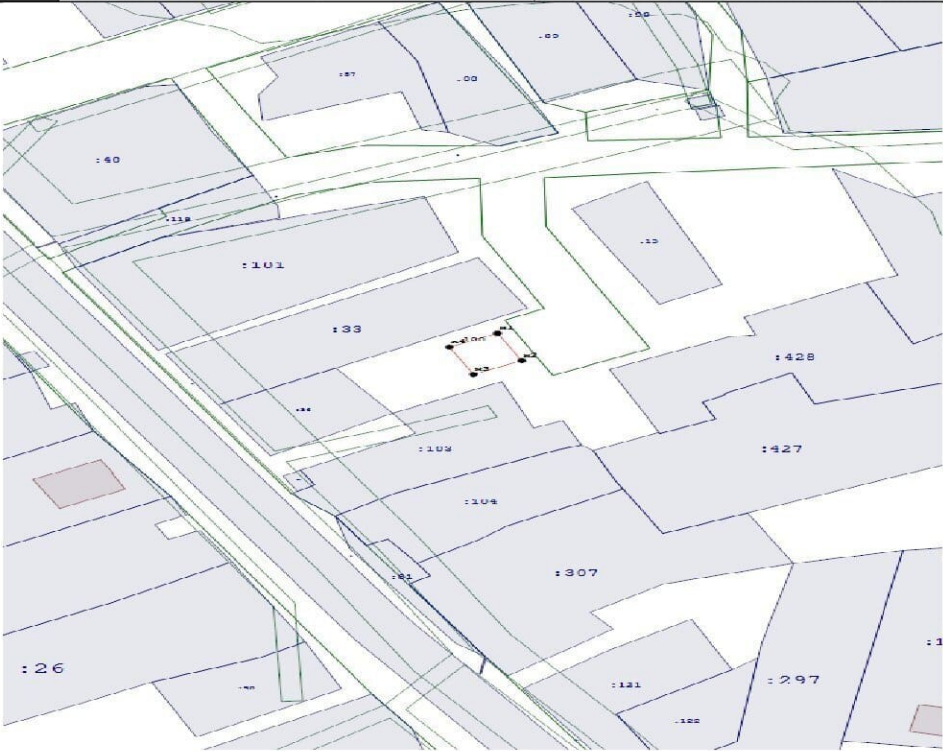









Схема границ, предполагаемых к использованию для размещения объектов земель на кадастровом
плане территории.

Адрес: Свердловская обл., р-н Богдановичский, п. Красный Маяк, ул. Набережная, район дома 8		
Кадастровый квартал: 66:07:0201001		
Площадь земельного участка: 100 м ²		
Обозначение характерных точек границ	Координаты, м (МСК-66, зона 1)	
	X	Y
1	2	3
н1	388665,01	1602182,31
н2	388656,07	1602186,79
н3	388651,6	1602177,84
н4	388660,54	1602173,37
н1	388665,01	1602182,31
<div>  </div> <div> <p>Система координат: МСК 66 Зона 1</p> <p>Масштаб 1:1000</p> </div>		
Условные обозначения		Экспликация земель
<p>н1 - Образующая точка, сведения о которой позволяют однозначно определить ее местоположение.</p> <p> - Вновь образованная часть границы, сведения о которой достаточны для определения ее местоположения.</p> <p> - Существующая часть границы, имеющиеся в ГКН.</p> <p> - Кадастровый номер земельного участка, имеющиеся в ГКН.</p> <p> - Существующая часть границ пункта ОМС имеющиеся в ГКН.</p> <p> - Существующая часть границ зоны с особыми условиями использования территории, имеющиеся в ГКН сведения о которой достаточны для определения его местоположения.</p> <p> - Участок земель, находящихся в государственной или муниципальной собственности</p>		<div>  </div>