


# СХЕМА

границ предполагаемой к использованию части земельного участка с  
кадастровым номером 66:07:0102003:63 на кадастровом плане  
территории в кадастровом квартале 66:07:0102003

Приложение к Постановлению  
№ \_\_\_\_\_ от \_\_\_\_\_

Объект: «Газопровод низкого давления для газоснабжения жилых домов по ул. Лесная, до жилого дома №3А в д.Билейский рыбопитомник  
Богдановичского района Свердловской области»

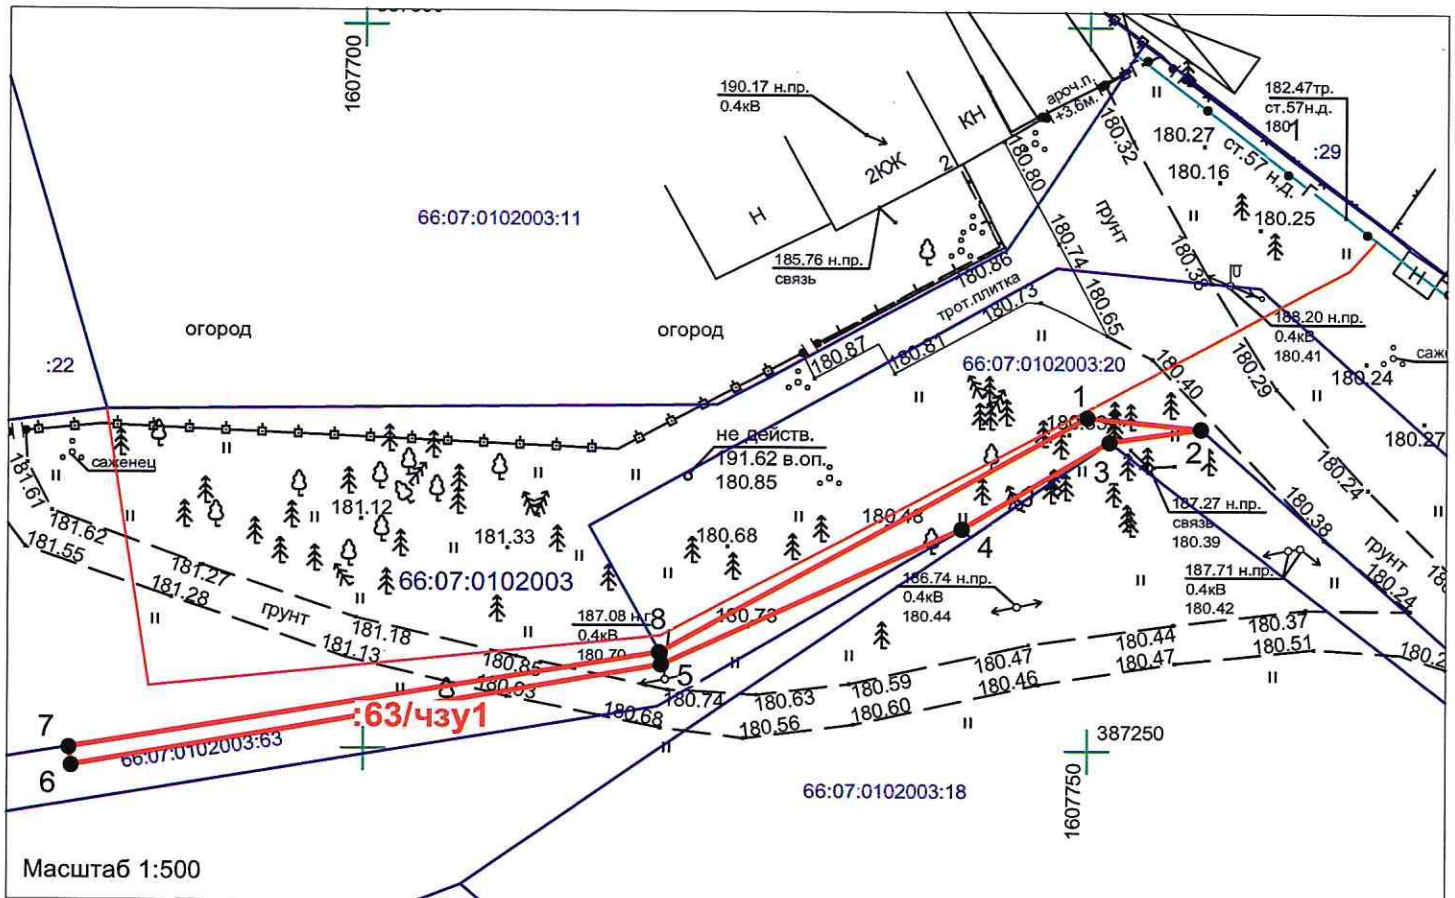

Кадастровый номер земельного участка	Адрес земельного участка	Площадь, кв.м.	Категория земель	Вид разрешенного использования
Сведения об исходном земельном участке				
66:07:0102003:63	Свердловская область, Богдановичский район, деревня Билейский рыбопитомник	1 222	Земли поселений (земли населенных пунктов)	под строительство объекта инженерной инфраструктуры (ВЛ 10 кВ Кунарский с ТП 10/0,4 кВ и ЛЭП 0,4 кВ)
Сведения об образуемой части земельного участка				
Обозначение части земельного участка	Адрес земельного участка	Площадь, кв.м.	Категория земель	Характеристика части земельного участка
:63/чзу1	-	115	-	использование земель в целях размещения объекта газификации
Условный номер земельного участка		:63/чзу		
Площадь земельного участка		115 кв.м.		
Обозначение характерных точек границ	Координаты, м			
	X		Y	
1	387273.11		1607749.95	
2	387272.34		1607757.79	
3	387271.43		1607751.48	
4	387265.40		1607741.30	
5	387255.92		1607720.65	
6	387248.77		1607679.87	
7	387250.01		1607679.71	
8	387256.76		1607720.51	
Система координат: МСК-66, зона 1				

Условные обозначения:

- проектируемый газопровод низкого давления
- 66:07:0102003:22 -граница и номер земельного участка по сведениям ЕГРН
- 66:07:0102003 -граница и номер кадастрового квартала по сведениям ЕГРН
- :3У1 -граница предполагаемых к использованию земель
- 1 -обозначение и номер характерной точки границы земельного участка
- охранная зона по сведениям ЕГРН

Исполнитель: кадастровый инженер службы  
"Газовый сервис" АО "ГАЗЭК" Южный округ  
Крапивкин Г.В.

