


СХЕМА

границ предполагаемых к использованию земель на кадастровом

плане территории в кадастровом квартале 66:07:1801004

Объект: "Газопровод низкого давления для газоснабжения жилых домов по ул. Ленина до жилого дома №57 в с.Троицкое Богдановичского района Свердловской области"

Местоположение: от точки врезки в действующий газопровод низкого давления в районе дома №61 по улице Ленина до границы земельного участка дома №57 по улице Ленина с. Троицкое Богдановичского р-на Свердловской области

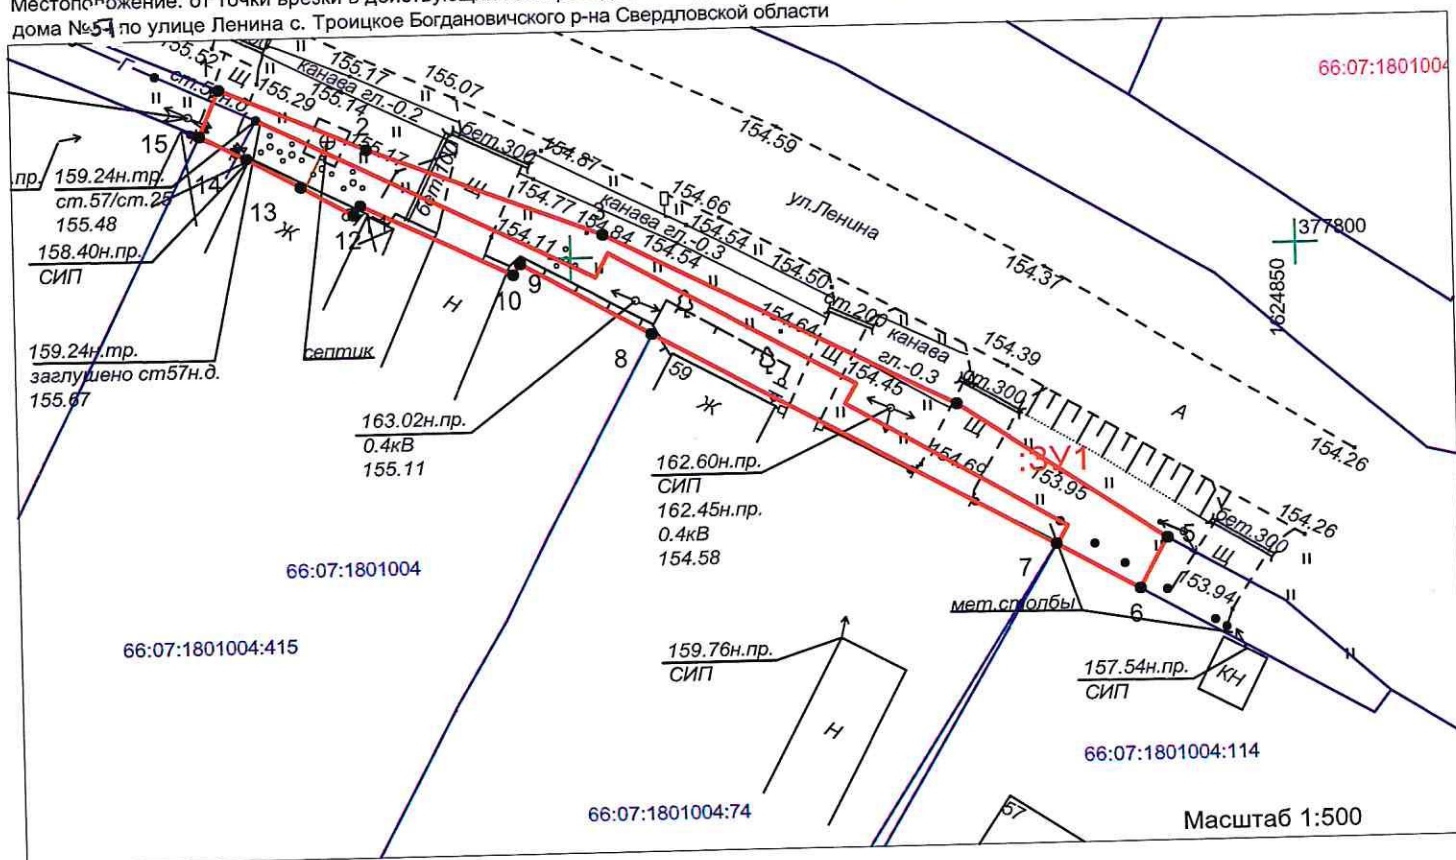

Условный номер земельного участка	:ЗУ1	
Площадь земельного участка	328 кв.м.	
Обозначение характерных точек границ	Координаты, м	
	X	Y
1	377812,14	1624776,01
2	377807,78	1624786,1
3	377801,55	1624802,32
4	377789,47	1624826,4
5	377779,87	1624840,77
6	377776,39	1624838,81
7	377779,61	1624833,08
8	377794,73	1624805,54
9	377799,67	1624796,57
10	377798,93	1624796,07
11	377803,92	1624785,62
12	377803,29	1624785,14
13	377805,31	1624781,54
14	377807,33	1624777,82
15	377808,93	1624774,62
Система координат: МСК-66, зона 1		

Условные обозначения:

- 66:07:1701001:43 -проектируемый газопровод низкого давления
- 66:07:1701001 -граница и номер земельного участка по сведениям ЕГРН
- :ЗУ1 -граница и номер кадастрового квартала по сведениям ЕГРН
- :ЗУ1 -граница предполагаемых к использованию земель
- 1 -обозначение и номер характерной точки границы земельного участка
- охранная зона по сведениям ЕГРН



Исполнитель: кадастровый инженер службы
"Газовый сервис" АО «Газсервис» Южный округ
Мосова Д.А.