


## CXEMA

границ предполагаемых к использованию земель  
на кадастровом плане территории

в кадастровом квартале 66:07:1801002

Объект: Газопровод низкого давления для газоснабжения жилых домов по ул.Энгельса, до жилого дома №112 в с. Троицкое Богдановичского района Свердловской области

Местоположение: от точки врезки в существующий газопровод около земельного участка жилого дома № 110 по улице Энгельса до земельного участка жилого дома № 112 по улице Энгельса в с. Троицкое Богдановичского района Свердловской области

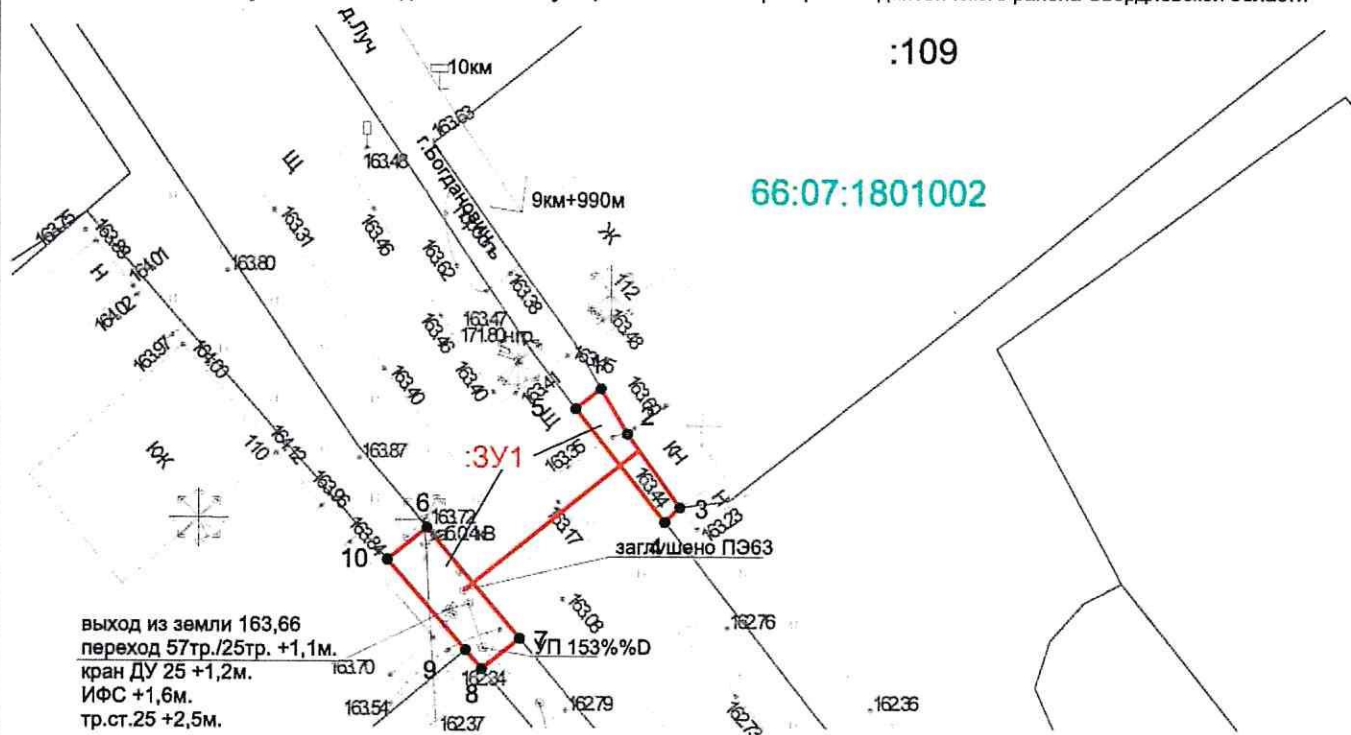

Масштаб 1:500

Условный номер земельного участка	:3У1	
Площадь земельного участка	51 кв.м.	
Обозначение характерных точек границ	Координаты, м	
	X	Y
1	377252.59	1620443.09
2	377249.44	1620444.92
3	377244.3	1620448.52
4	377243.3	1620447.5
5	377251.19	1620441.36
6	377242.88	1620431.06
7	377235.22	1620437.49
8	377233.13	1620434.89
9	377234.42	1620433.77
10	377240.68	1620428.33
Система координат: МСК-66, зона 1		

Система координат: МСК-66, зона 1

Условные обозначения:

-проектируемый газопровод-ввод низкого давления

-граница и номер земельного участка по сведениям ЕГРН

-граница и номер кадастрового квартала по сведениям ЕГРН

-граница предполагаемых к использованию земель

-обозначение и номер характерной точки  
границы земельного участка

-охранная зона по сведениям ЕГРН



Исполнитель: кадастровый инженер Службы  
"Газовый сервис" АО "ГАЗЭК" Южный округ  
Москва Д.А.