

## СХЕМА


№ \_\_\_\_\_ от \_\_\_\_\_

границ предполагаемых к использованию земель

на кадастровом плане территории в кадастровом квартале 66:07:0301001

Объект: Газопровод-ввод низкого давления до границы земельного участка по адресу: Свердловская обл., Богдановичский р-н, с. Грязновское, пер. Гусевка, дом 4 (кад. №66:07:0301001:33)

Местоположение: от точки врезки в существующий газопровод низкого давления около земельного участка жилого дома №5 по пер. Гусевка до границы земельного участка жилого дома №4 по пер. Гусевка с. Троицкое Богдановичского р-на Свердловской области

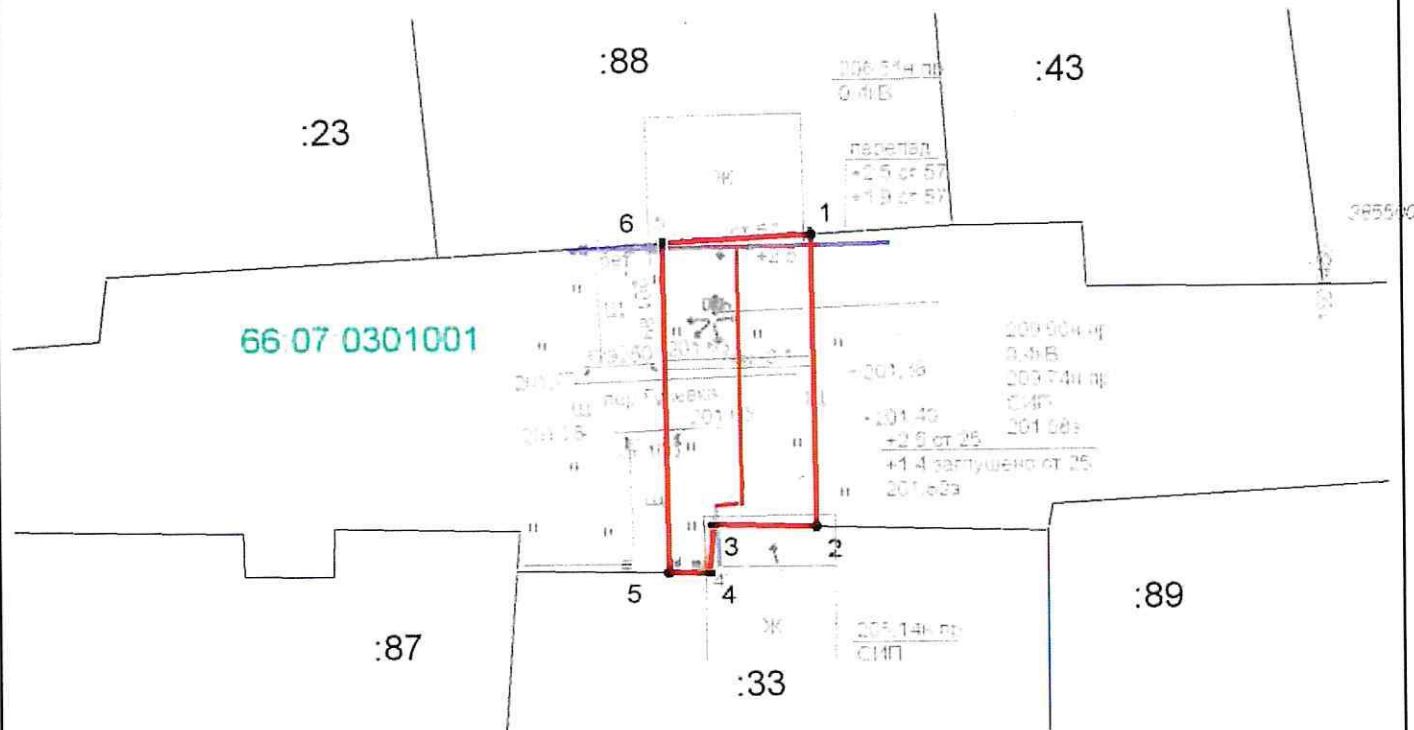

Масштаб 1:500

Условный номер земельного участка	:3У1	
Площадь земельного участка	204 кв.м.	
Обозначение характерных точек границ	Координаты, м	
	X	Y
1	385500,27	1601414,32
2	385480,44	1601414,57
3	385480,62	1601407,63
4	385477,33	1601407,36
5	385477,38	1601404,61
6	385499,73	1601404,32
Система координат: МСК-66, зона 1		

## Условные обозначения:

- проектируемый газопровод-ввод низкого давления
- граница и номер земельного участка по сведениям ЕГРН
- граница и номер кадастрового квартала по сведениям ЕГРН
- граница предполагаемых к использованию земель
- обозначение и номер характерной точки границы земельного участка
- охранная зона по сведениям ЕГРН



Исполнитель: кадастровый инженер Службы  
"Газовый сервис" АО "ГАЗСК" Южный округ  
Мосова Д.А.