

Схема границ предполагаемых к использованию
земель и/или частей земельных участков на
кадастровом плане территории

Утверждена
Постановлением главы
городского округа Богданович
от ____ 20__ № ____

Адрес земельного участка: Газопровод низкого давления для газоснабжения жилых домов по ул. Первомайская п.Полдневой, Богдановичский район Свердловской области


Разрешенное использование: Коммунальное обслуживание

Категория земель: Земли населенных пунктов

Кадастровый номер квартала: 66:07:2001001

Площадь: 820 кв.м.

Обозначение характерных точек границ	Координаты, м, МСК-66, Зона I		Обозначение характерных точек границ	Координаты, м, МСК-66, Зона I	
	X	Y		X	Y
1	372206,41	1625391,19	17	372289,14	1625520,57
2	372236,37	1625393,31	18	372289,20	1625522,60
3	372236,29	1625391,84	19	372286,79	1625522,60
4	372250,49	1625392,28	20	372286,93	1625528,66
5	372249,72	1625417,63	21	372282,94	1625528,91
6	372262,57	1625418,00	22	372281,14	1625512,13
7	372262,54	1625422,01	23	372274,24	1625503,09
8	372249,59	1625421,63	24	372264,63	1625494,21
9	372249,23	1625433,54	25	372262,46	1625467,87
10	372253,17	1625445,05	26	372250,04	1625468,79
11	372253,96	1625464,47	27	372249,20	1625445,59
12	372266,18	1625463,60	28	372245,22	1625433,78
13	372268,29	1625492,26	29	372246,38	1625396,15
14	372277,07	1625500,25	30	372206,26	1625394,94
15	372285,02	1625510,63	1	372206,41	1625391,19
16	372286,06	1625520,37			

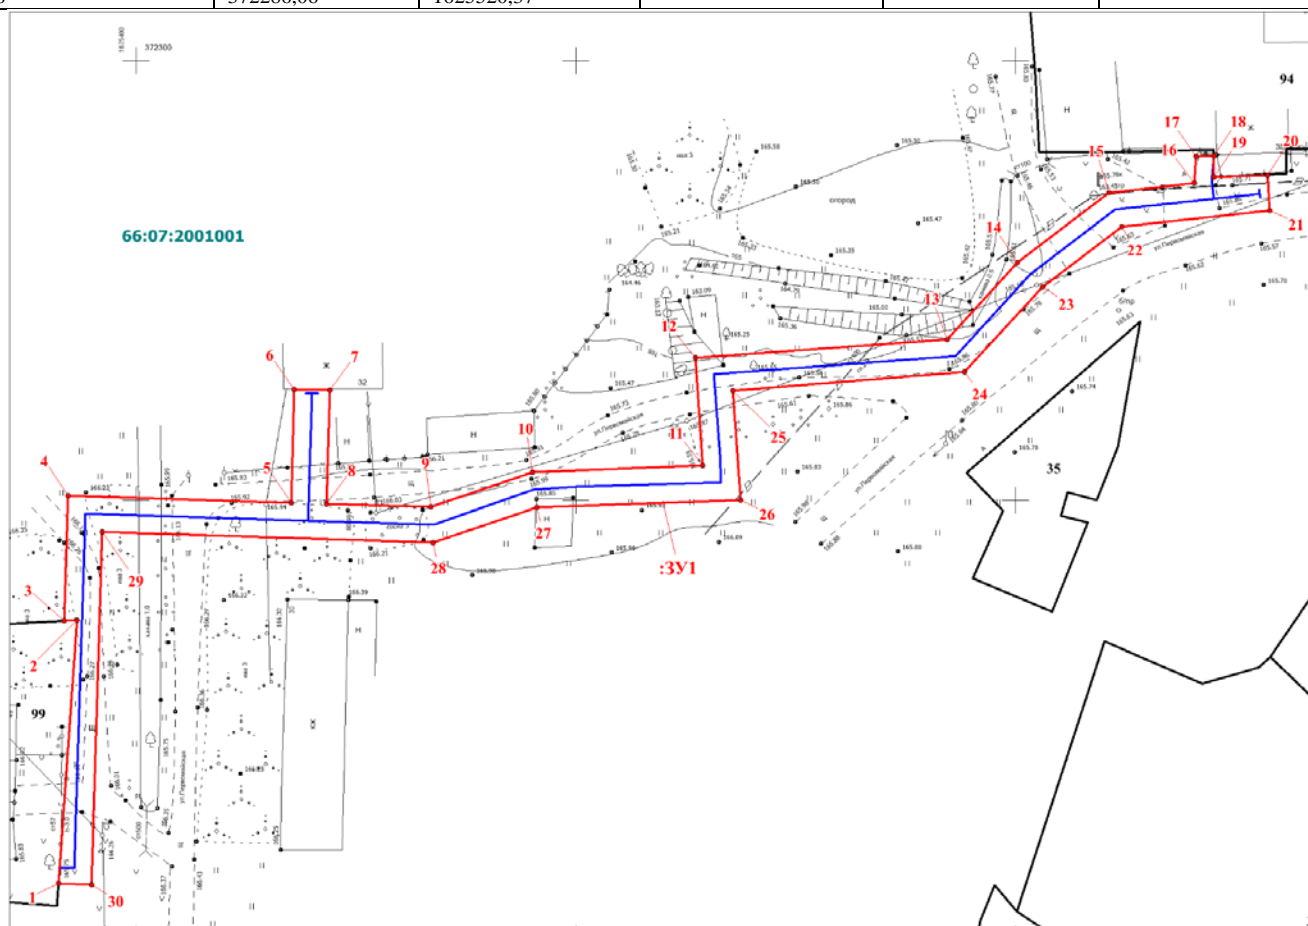

Масштаб 1:500

Условные обозначения:

- :3У1 - образуемый земельный участок
- :11 - земельный участок по сведениям ГКН
- 66:29:1501002 - обозначение кадастрового квартала
- 2 - обозначение характерной точки границы земельного участка
- - ось проектируемого газопровода