


границ предполагаемых к использованию земель на кадастровом плане территории в кадастровом квартале 66:07:1801004

Приложение к Постановлению
№ _____ от _____

Объект: "Газопровод-ввод низкого давления до границы земельного участка по адресу: обл. Свердловская, р-н Богдановичский, с.Троицкое, ул. Ленина, дом 119 (кад.№66:07:1801004:51)"

Местоположение: от точки врезки в существующий газопровод низкого давления в районе земельного участка жилого д. 132 по ул. Ленина до границы земельного участка д. 119 по ул. Ленина с. Троицкое Богдановичский район Свердловской области

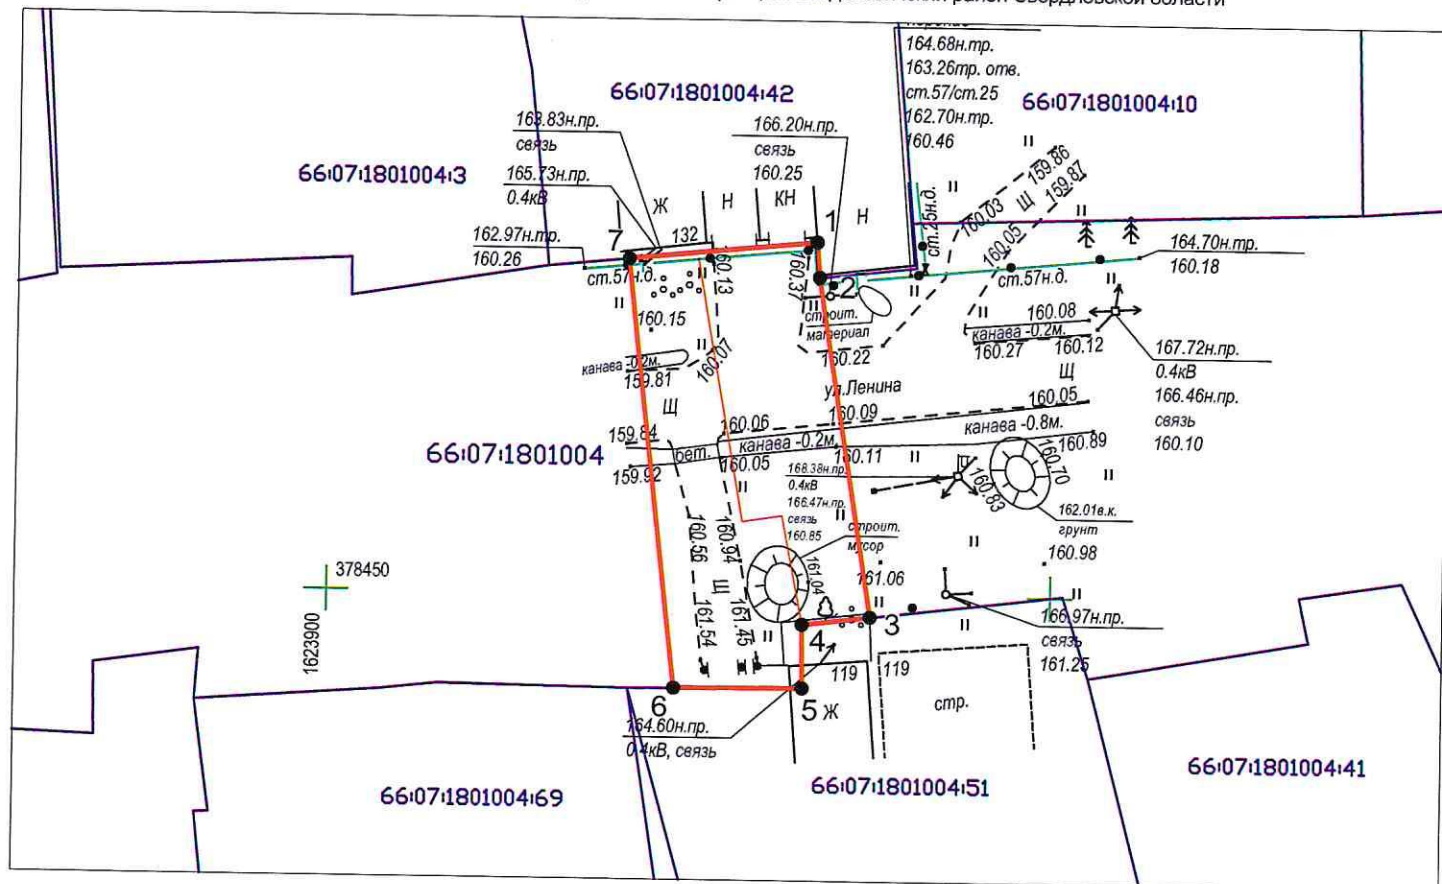

Масштаб 1:500

Условный номер земельного участка	:ЗУ1	
Площадь земельного участка	387 кв.м.	
Обозначение характерных точек границ	Координаты, м	
	X	Y
1	378474.34	1623933.61
2	378471.94	1623933.81
3	378448.49	1623937.61
4	378447.93	1623932.93
5	378443.52	1623933.00
6	378443.45	1623924.16
7	378473.08	1623920.70
Система координат: МСК-66, зона 1		

Условные обозначения:

- | | | |
|------------------|--|----------------------------|
| 66:07:1801004:51 | -проектируемый газопровод низкого давления | Исполн
"Газов
Кравин |
| 66:07:1801004 | -граница и номер земельного участка по сведениям ЕГРН | |
| :ЗУ1 | -граница и номер кадастрового квартала по сведениям ЕГРН | |
| ●1 | -граница предполагаемых к использованию земель | |
| | -обозначение и номер характерной точки
границы земельного участка | |
| | -охранная зона по сведениям ЕГРН | |

Исполнитель: кадастровый инженер службы
"Газовый сервис" АО "ГАЗЭКС" Южный округ
Крапивкин Г.В.

