


Утверждено
постановлением главы
городского округа Богданович
от 01.11.2022 № 1637

Схема границ, предполагаемых к использованию для размещения объектов земель на кадастровом плане территории

Кадастровый квартал: 66:07:1801003.

Площадь земельного участка: 64 м²

Обозначение характерных точек границ	Координаты, м (МСК-66, зона 1)	
	X	Y
1	2	3
н1	378 097,57	1 623 559,68
н2	378 100,17	1 623 567,24
н3	378 092,60	1 623 569,84
н4	378 090,00	1 623 562,27
н1	378 097,57	1 623 559,68

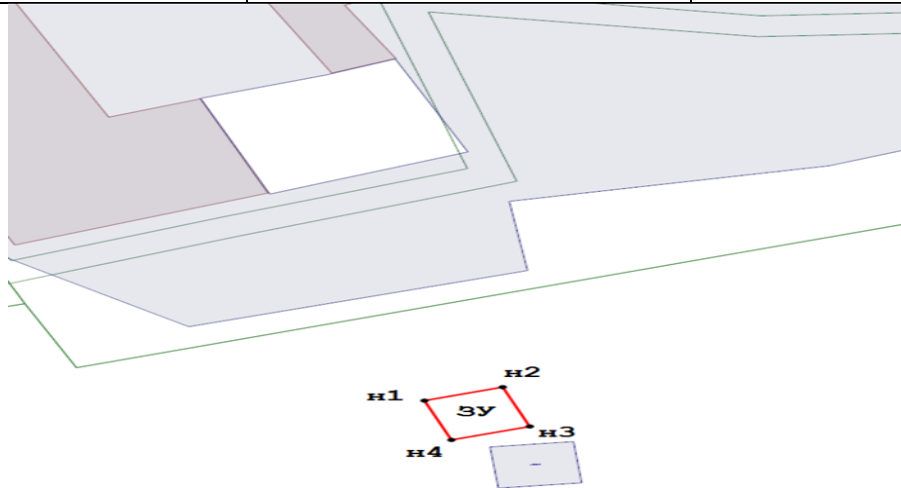

Масштаб 1:500

Условные обозначения	Экспликация земель
<p>- Образуемая точка, сведения о которой позволяют однозначно определить ее местоположение</p> <p>- Вновь образованная часть границы, сведения о которой достаточны для определения ее местоположения</p> <p>- Существующая часть границы, имеющиеся в ГКН</p> <p>- Кадастровый номер земельного участка, имеющиеся в ГКН</p> <p>- Существующая часть границ пункта ОМС имеющиеся в ГКН</p> <p>- Существующая часть границ зоны с особыми условиями использования территории, имеющиеся в ГКН сведения о которой достаточны для определения его местоположения</p> <p>- Участок земель, находящихся в государственной или муниципальной собственности</p>	