


# СХЕМА

границ предполагаемых к использованию земель на кадастровом плане территории в кадастровом квартале 66:07:1001003

Приложение к Постановлению № \_\_\_\_\_ от \_\_\_\_\_

Объект: «Газопровод низкого давления для газоснабжения жилых домов по ул. Западная до жилого дома №8 в г. Богданович Свердловской области»

Местоположение: от точки врезки в действующий газопровод низкого давления в районе земельного участка жилого дома 4 по улице Западной до границы земельного участка жилого дома 8 по улице Западной г. Богданович Свердловской области

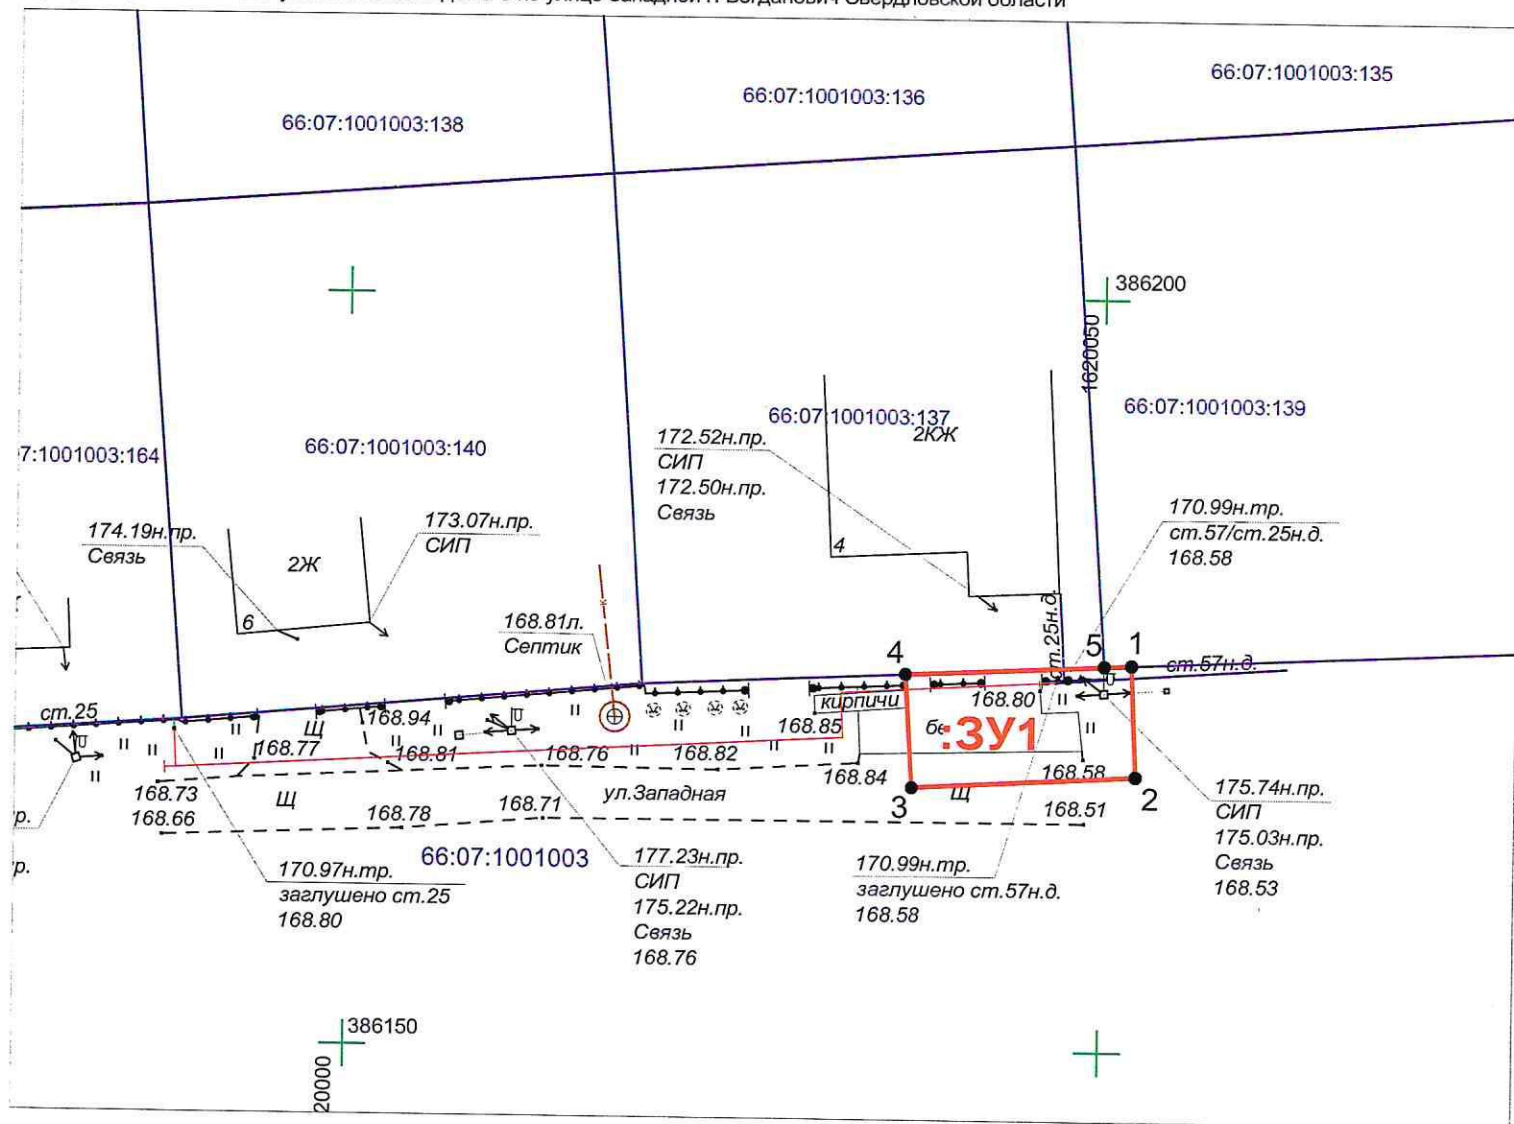

Масштаб 1:500

Условный номер земельного участка	:ЗУ1	
Площадь земельного участка	111 кв.м.	
Обозначение характерных точек границ	Координаты, м	
	X	Y
1	386175.69	1620052.00
2	386168.30	1620052.34
3	386167.47	1620037.51
4	386174.98	1620037.01
5	386175.61	1620050.18
Система координат: МСК-66, зона 1		

## Условные обозначения:

- проектируемый газопровод низкого давления
- граница и номер земельного участка по сведениям ЕГРН
- обозначение и номер характерной точки границы земельного участка
- охранная зона по сведениям ЕГРН

Исполнитель: кадастровый инженер службы "Газовый сервис" АО "ГАЗЭКС" Южный округ Крапивкин Г.В.