

# СХЕМА


Приложение к Постановлению

№ \_\_\_\_\_ от \_\_\_\_\_

границ предполагаемых к использованию земель на кадастровом плане территории в кадастровом квартале 66:07:1001006

Объект: "Газопровод-ввод низкого давления до границы земельного участка по адресу: Свердловская обл, Богдановичский р-н, г Богданович, ул. Карла Маркса, д. 14(кад.№ 66:07:1001006:779)"

Местоположение: от точки врезки в существующий газопровод низкого давления в районе дома №12 до границы земельного участка жилого дома 14 по ул. Карла Маркса в г. Богданович, Свердловской области

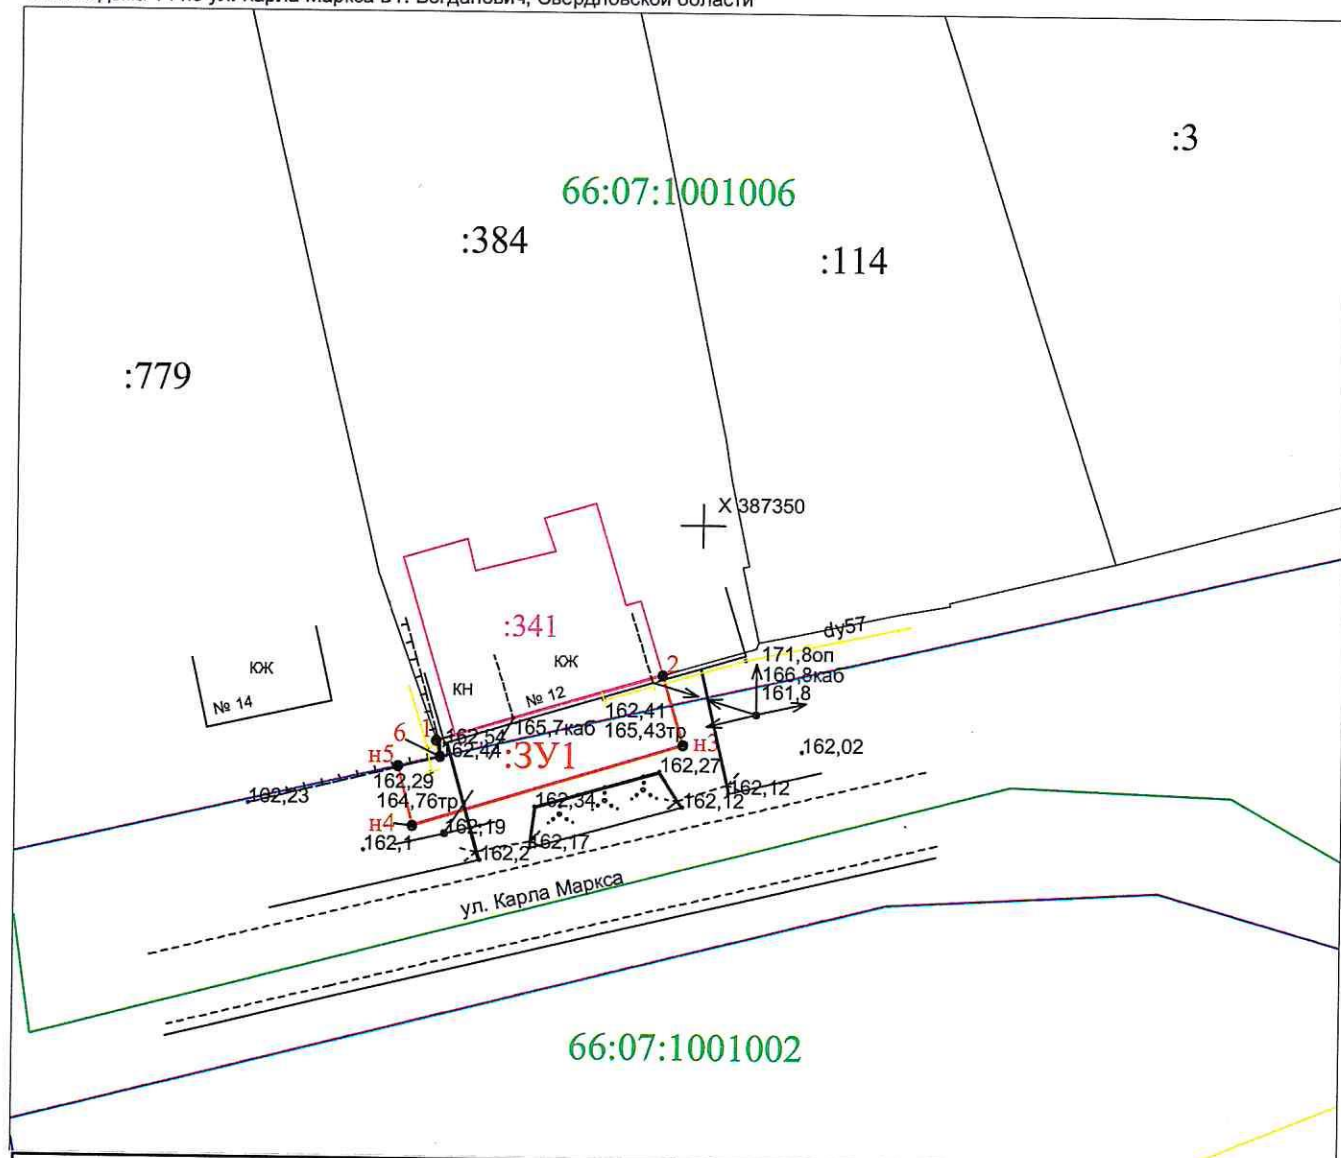

Условный номер земельного участка		66:07:1001006:3У1
Площадь земельного участка		96м <sup>2</sup>
Обозначение характерных точек границы	Координаты, м (МСК-66, зона 1)	
	X	Y
1	2	3
1	387335,01	1620231,79
2	387339,63	1620247,34
н3	387334,84	1620248,78
н4	387329,10	1620230,18
н5	387333,24	1620229,16
6	387333,91	1620232,05

Условные обозначения:

Масштаб 1:500

- н1 - точка границы земельного участка
- граница предполагаемых к использования земель
- граница территориальной зоны
- граница земельного участка (сведения ЕГРН)
- :3У1 - обозначение земельного участка

Исполнитель: кадастровый инженер Службы "Газовый сервис" АО "ГАЗЭКС" Южный округ

