

СХЕМА


Приложение к Постановлению

№ _____ ОТ _____

границ предполагаемых к использованию земель на кадастровом плане территории в кадастровом квартале 66:07:1901001

Объект: "Газопровод-ввод низкого давления до границы земельного участка по адресу: Свердловская обл, Богдановичский р-н, село Байны, ул Чкалова, д 54а (кад.№ 66:07:1901001:96)"

Местоположение: от точки врезки в существующий газопровод низкого давления в районе дома №61 до границы земельного участка жилого дома 54а по ул.Чкалова в с.Байны Богдановичского района, Свердловской области

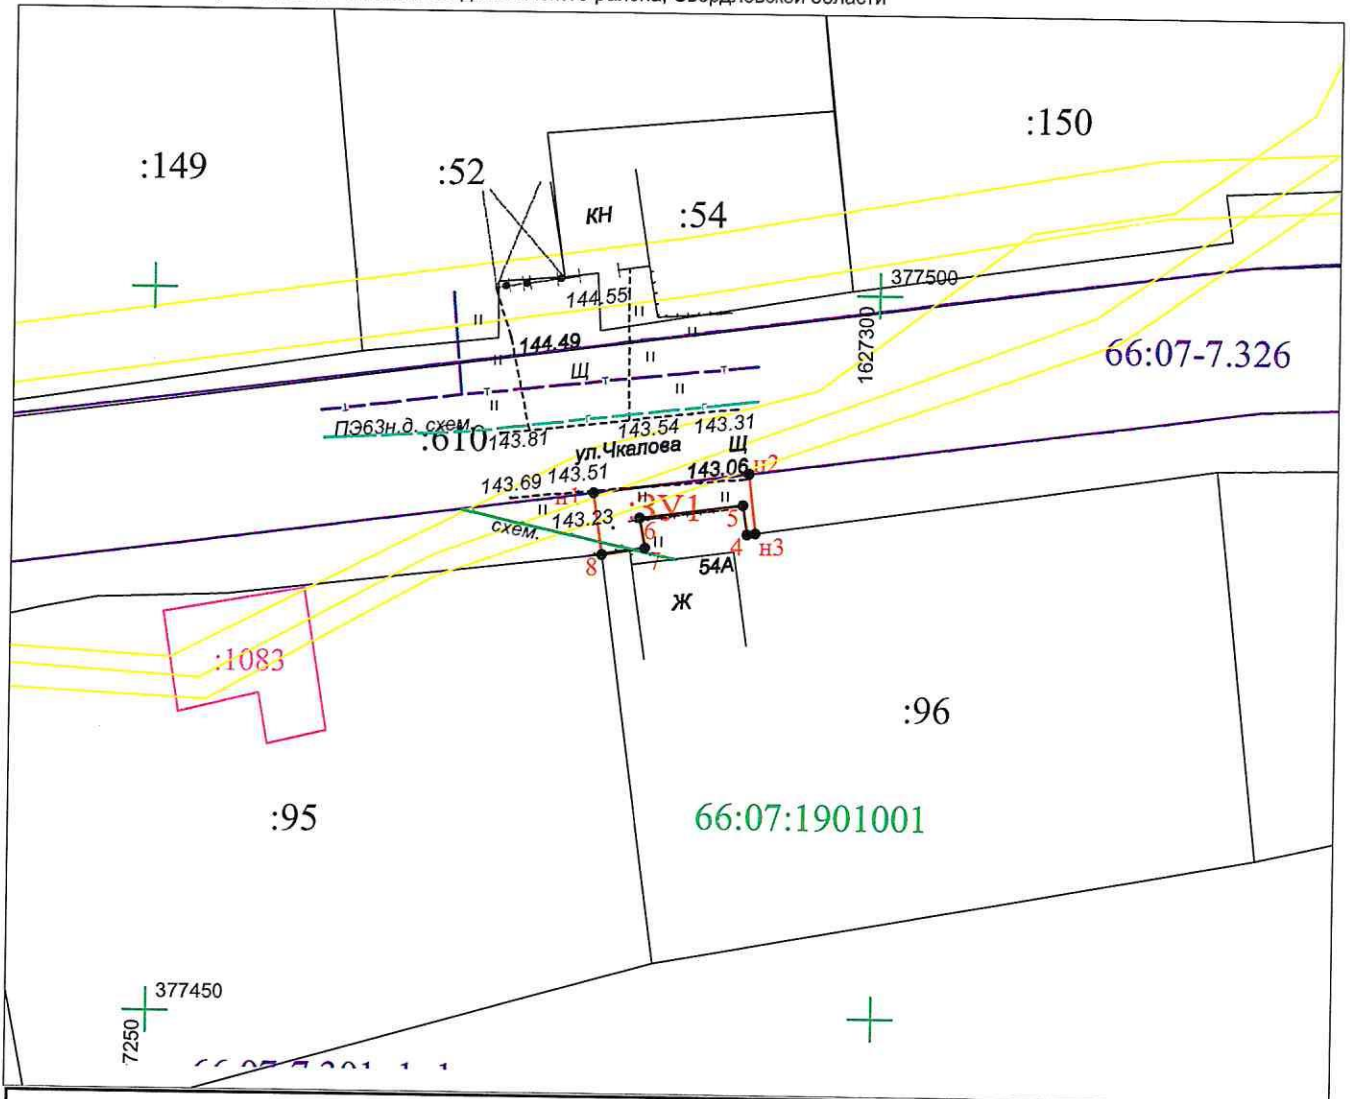

Условный номер земельного участка		66:07:1901001:3У1
Площадь земельного участка		30м ²
Обозначение характерных точек границы	Координаты, м (МСК-66, зона 1)	
	Х	У
1	2	3
n1	377486,13	1627280,52
n2	377487,55	1627291,16
n3	377483,43	1627291,64
4	377483,35	1627291,07
5	377485,38	1627290,77
6	377484,42	1627283,70
7	377482,33	1627284,09
8	377481,83	1627281,11

Условные обозначения:

Масштаб 1:500

- n1 - точка границы земельного участка
- граница предполагаемых к использования земель
- граница территориальной зоны
- граница ОКСа (сведения ЕГРН)
- граница и номер кадастрового деления
- граница земельного участка (сведения ЕГРН)
- :3У1 - обозначение земельного участка

Исполнитель: кадастровый инженер Службы "Газовый сервис" АО "ГАЗЭК" Южный округ
К. Е. Сухогузов

