

СХЕМА


границ предполагаемых к использованию земель на кадастровом плане территории в кадастровом квартале 66:07:1201001

Объект: "Газопровод-ввод низкого давления до границы земельного участка по адресу: Свердловская область, Богдановичский район, д. Прищаново, ул Советская, дом № 78 (кад.№ 66:07:1201001:135)"

Местоположение: от точки врезки в существующий газопровод низкого давления в районе дома №79 до границы земельного участка жилого дома 78 по ул. Советская в Богдановичском районе д. Прищаново, Свердловской области

Приложение к Постановлению

№ _____ от _____

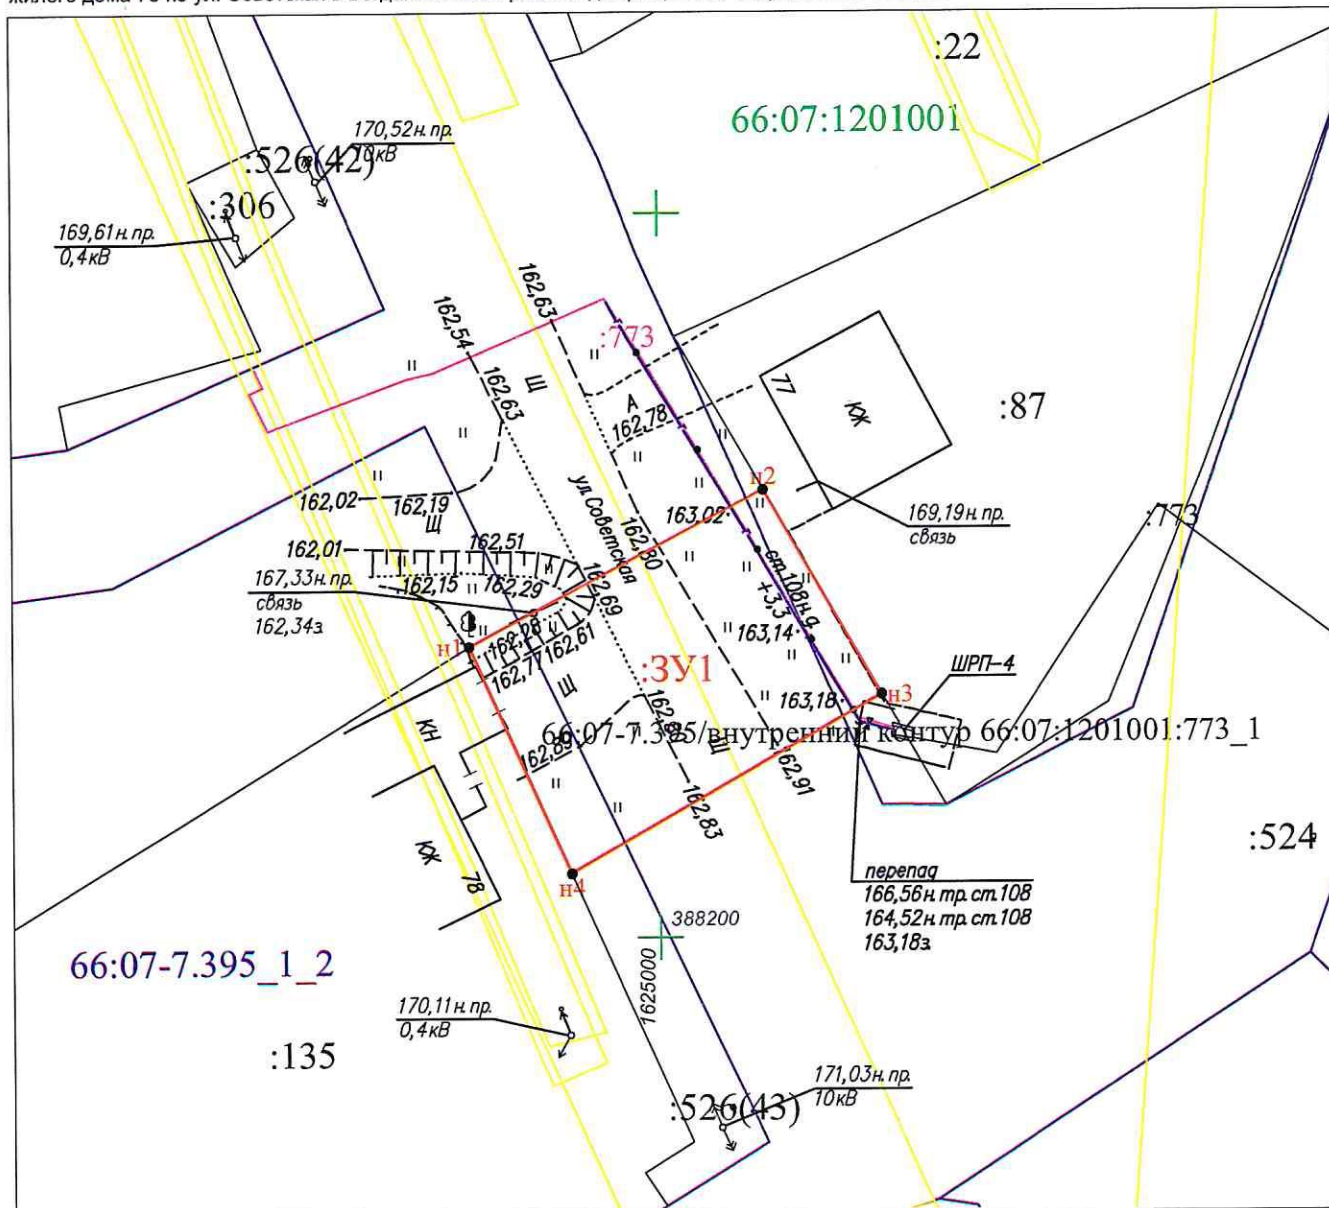

Условный номер земельного участка		66:07:1201001:3У1	
Площадь земельного участка		399м ²	
Обозначение характерных точек границы	Координаты, м (МСК-66, зона 1)		
	X	Y	
1	2	3	
n1	388220,11	1624986,91	
n2	388230,90	1625007,22	
n3	388216,73	1625015,32	
n4	388204,39	1624993,94	

Условные обозначения:

Масштаб 1:500

- n1 - точка границы земельного участка
- граница предполагаемых к использования земель
- граница территориальной зоны
- граница ОКСа (сведения ЕГРН)
- граница и номер кадастрового деления
- граница земельного участка (сведения ЕГРН)
- :3У1 - обозначение земельного участка

Исполнитель: кадастровый инженер Службы "Газовый сервис" АО "ГАЗЭК" Южный округ
К. Е. Сухогузов

