


СХЕМА

границ предполагаемых к использованию земель на кадастровом плане территории в кадастровом квартале 66:07:1001003

Объект: «Газопровод низкого давления для газоснабжения жилых домов по ул. Тихая, ул. Ясная, ул. Березовая, ул. Западная, г. Богданович Свердловской области»

Местоположение: от точки врезки в действующий газопровод низкого давления в районе земельного участка жилого дома №4 по пер. Ясный до границ земельных участков жилых домов по улице Ясная г. Богданович Свердловской области

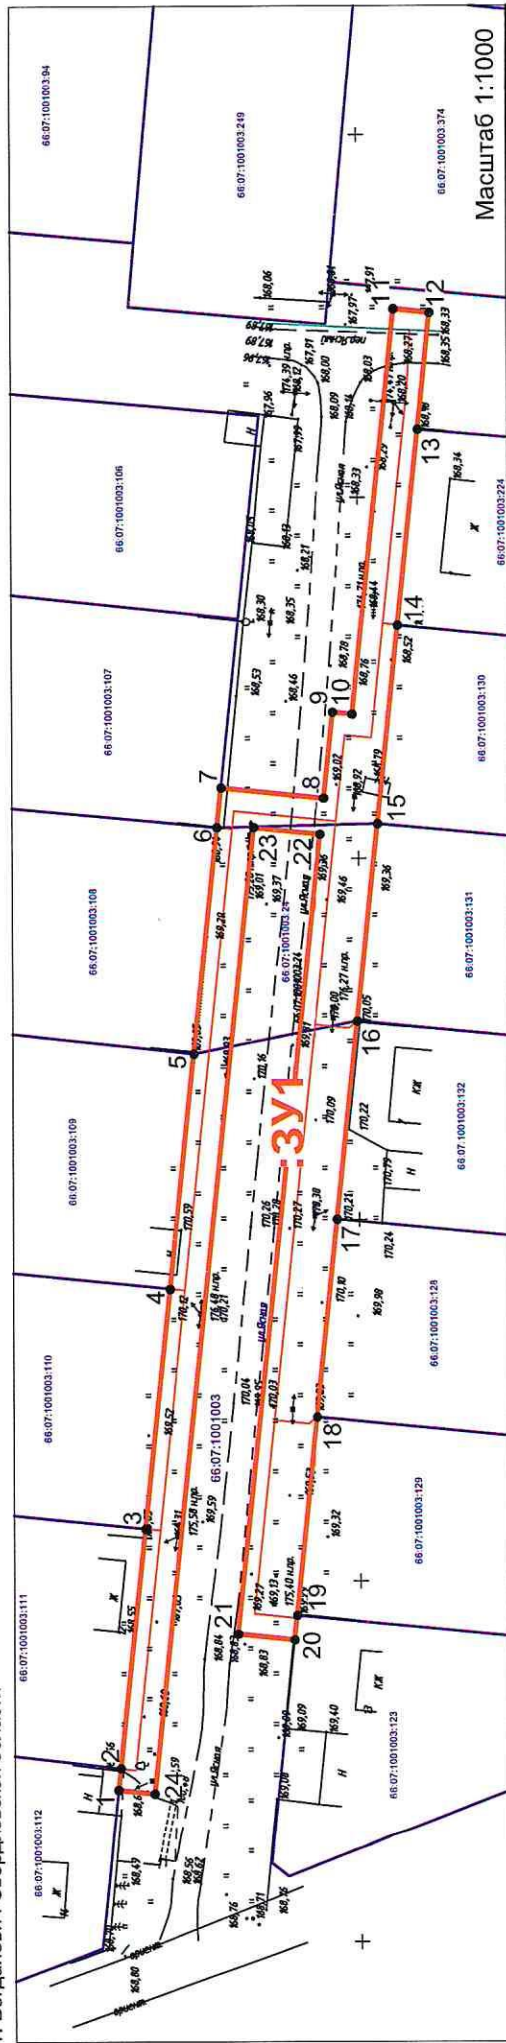

:ЗУ1

Условный номер земельного участка

Площадь земельного участка

2224 кв.м.

Обозначение характерных точек границ	Координаты, м		Обозначение характерных точек границ	Координаты, м	
	X	Y		X	Y
1	386383.54	1619421.13	13	386341.64	1619609.43
2	386383.23	1619424.11	14	386344.50	1619582.26
3	386379.73	1619457.30	15	386347.37	1619554.82
4	386376.26	1619490.45	16	386350.23	1619527.42
5	386372.84	1619522.94	17	386353.10	1619500.07
6	386369.55	1619554.35	18	386355.96	1619472.68
7	386368.97	1619559.85	19	386358.82	1619445.27
8	386354.78	1619558.36	20	386359.18	1619441.87
9	386353.52	1619570.29	21	386366.96	1619442.69
10	386350.82	1619570.00	22	386355.30	1619553.39
11	386344.93	1619625.95	23	386364.49	1619554.35
12	386339.96	1619625.43	24	386378.57	1619420.60

Система координат: МСК-66, зона 1

Условные обозначения:

-проектируемый газопровод низкого давления

-граница и номер земельного участка по сведениям ЕГРН

-граница и номер кадастрового квартала по сведениям ЕГРН

-граница предполагаемых к использованию земель

-обозначение и номер характерной точки

границы земельного участка

-охранная зона по сведениям ЕГРН


66:07:1001003:114

66:07:1001003

:ЗУ1

● 1

— — — — —

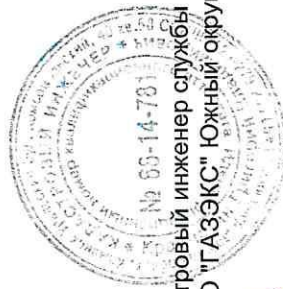

Исполнитель: кадастровый инженер службы
"Газовый сервис" АО "ГАЗЭК" Южный округ
Крапивкин Г.В.