


Утверждено  
 постановлением главы  
 городского округа Богданович  
 от 02.05.2023 № 756

**Схема границ предполагаемых к использованию земель и (или) частей земельных участков на кадастровом плане территории**

Проектная площадь 71 кв.м

Обозначение характерных точек границ	Координаты, м (МСК-66, зона 1)	
	X	Y
1	386683.06	1617685.95
2	386685.26	1617689.91
3	386671.55	1617697.17
4	386669.37	1617692.99
1	386683.06	1617685.95

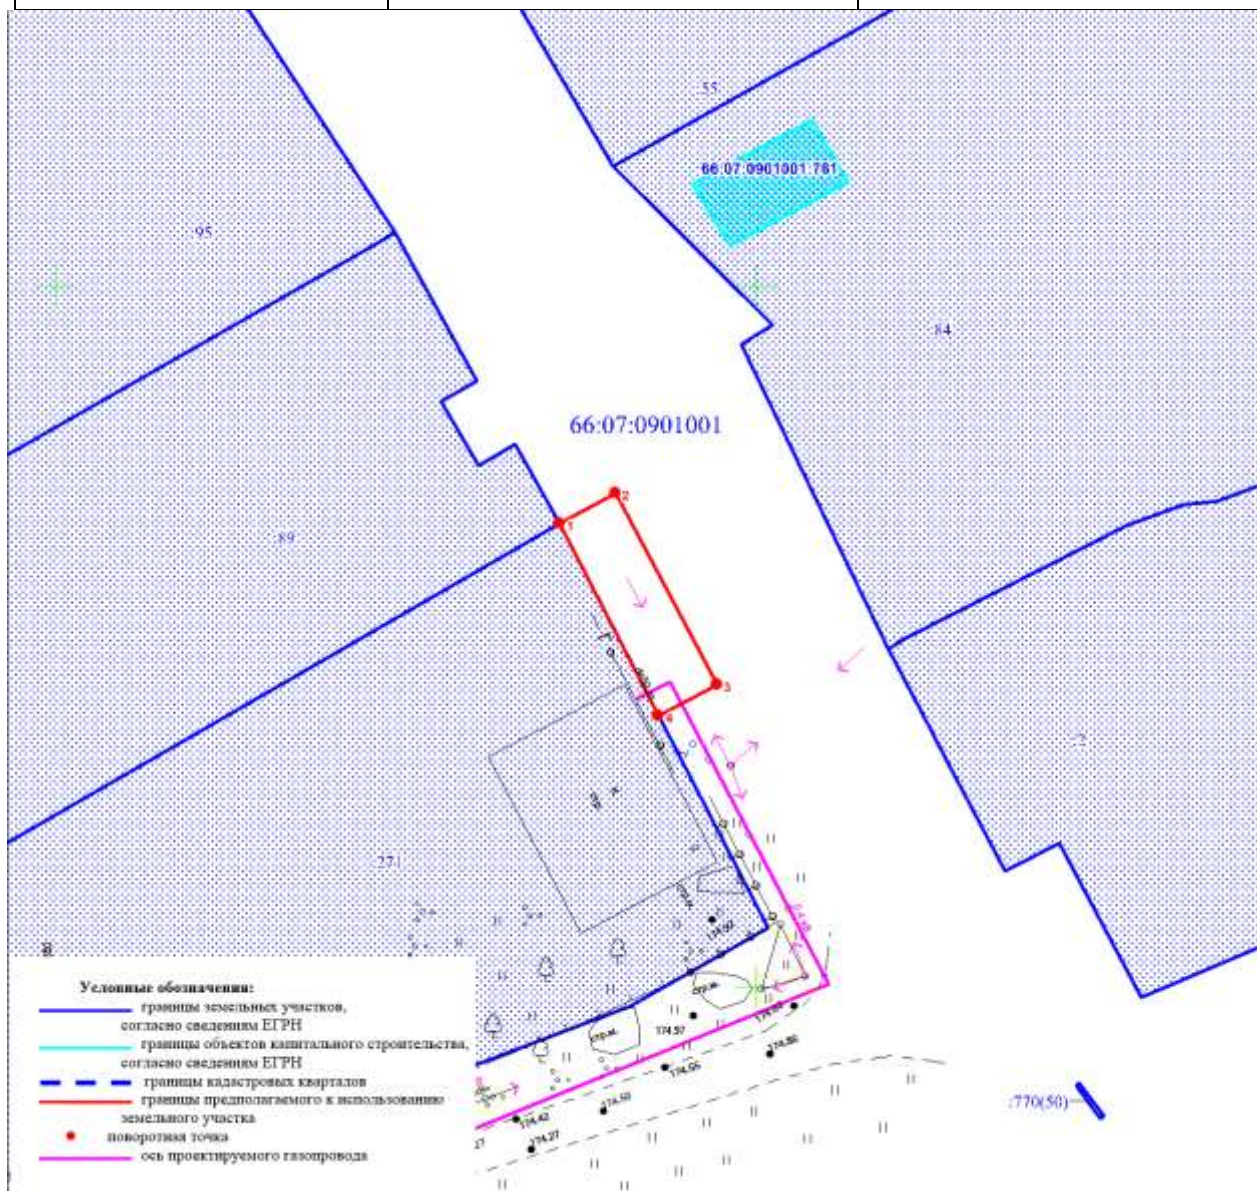

Масштаб 1:500