


# СХЕМА

границ предполагаемых к использованию земель на кадастровом плане территории в кадастровом квартале 66:07:1001001

Приложение к Постановлению

№ \_\_\_\_\_ от \_\_\_\_\_

Объект: "Газопровод низкого давления для газоснабжения жилых домов по ул. Кольцевая, ул. Дружбы, ул. 50-летия Победы, ул. Энгельса, ул. Валентина Лютова, ул. Заречная г.Богданович Свердловской области"  
Местоположение: от точки врезки в существующий газопровод низкого давления у дома № 63 по улице Кольцевая до границ земельных участков по улице Кольцевая, 50-летия Победы, Дружбы г. Богданович Свердловской области

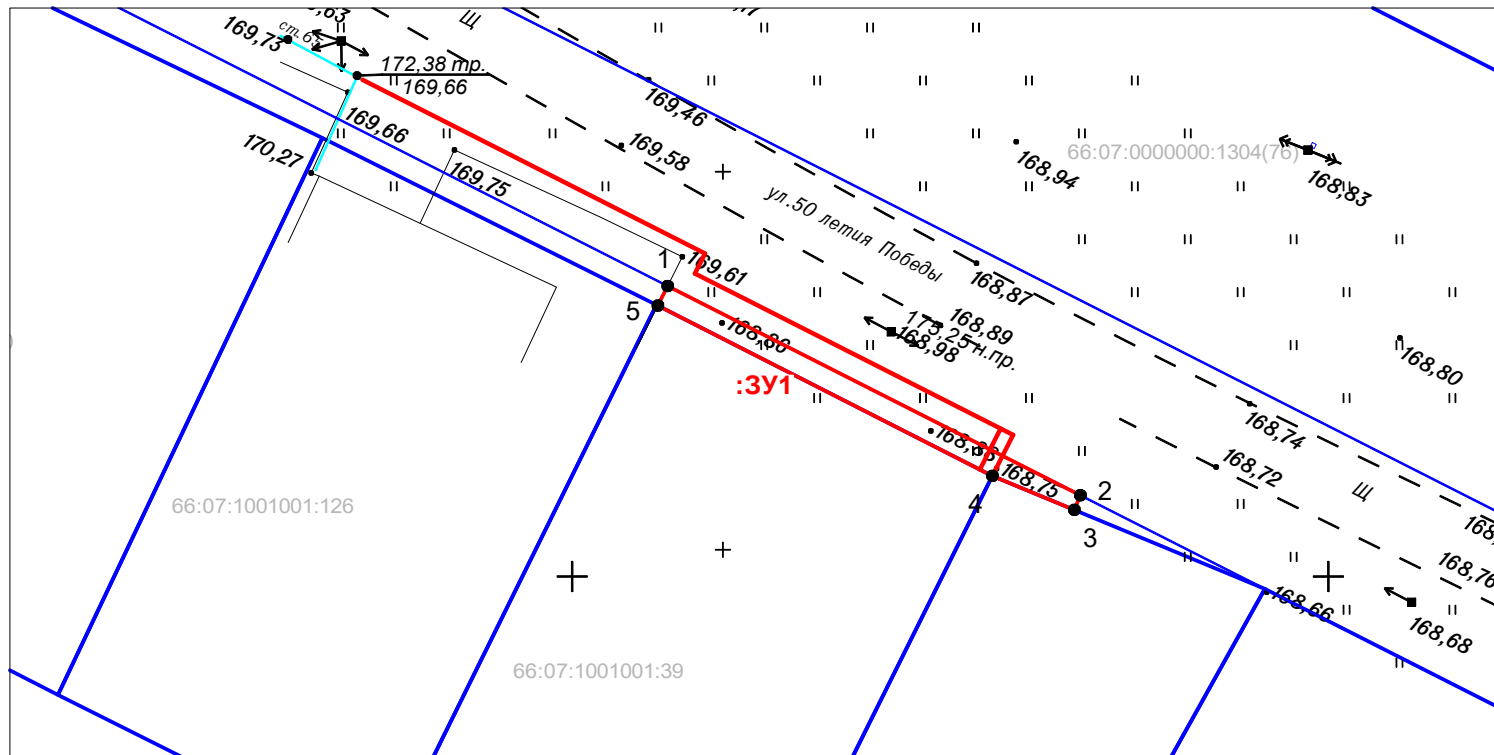

Условный номер земельного участка	:3У1	
Площадь земельного участка	44 кв.м.	
Обозначение характерных точек границ	Координаты, м	
	X	Y
1	387769,21	1620106,31
2	387755,37	1620133,6
3	387754,4	1620133,2
4	387756,65	1620127,78
5	387767,91	1620105,66
Система координат: МСК-66, зона 1		

Масштаб 1:500

Условные обозначения:

- проектируемый газопровод-ввод низкого давления
- граница и номер земельного участка по сведениям ЕГРН
- граница и номер кадастрового квартала по сведениям ЕГРН
- граница предполагаемых к использованию земель
- обозначение и номер характерной точки границы земельного участка
- охранная зона по сведениям ЕГРН



Исполнитель: кадастровый инженер Службы "Газовый сервис" АО "ГАЗЭКС Южный округ Мосова Д.А.