


СХЕМА

границ предполагаемых к использованию земель на кадастровом плане территории в кадастровом квартале 66:07:0301002

Приложение к Постановлению
№ _____ от _____

Объект: "Газопровод-ввод до границы земельного участка по адресу: Свердловская область, Богдановичский район, с. Грязновское, ул. Ленина, д. 46а"

Местоположение: от точки врезки в существующий газопровод низкого давления с северной стороны нежилого здания № 46а по улице Ленина до границы земельного участка нежилого здания № 46а по улице Ленина с. Грязновское Богдановичский район Свердловской области

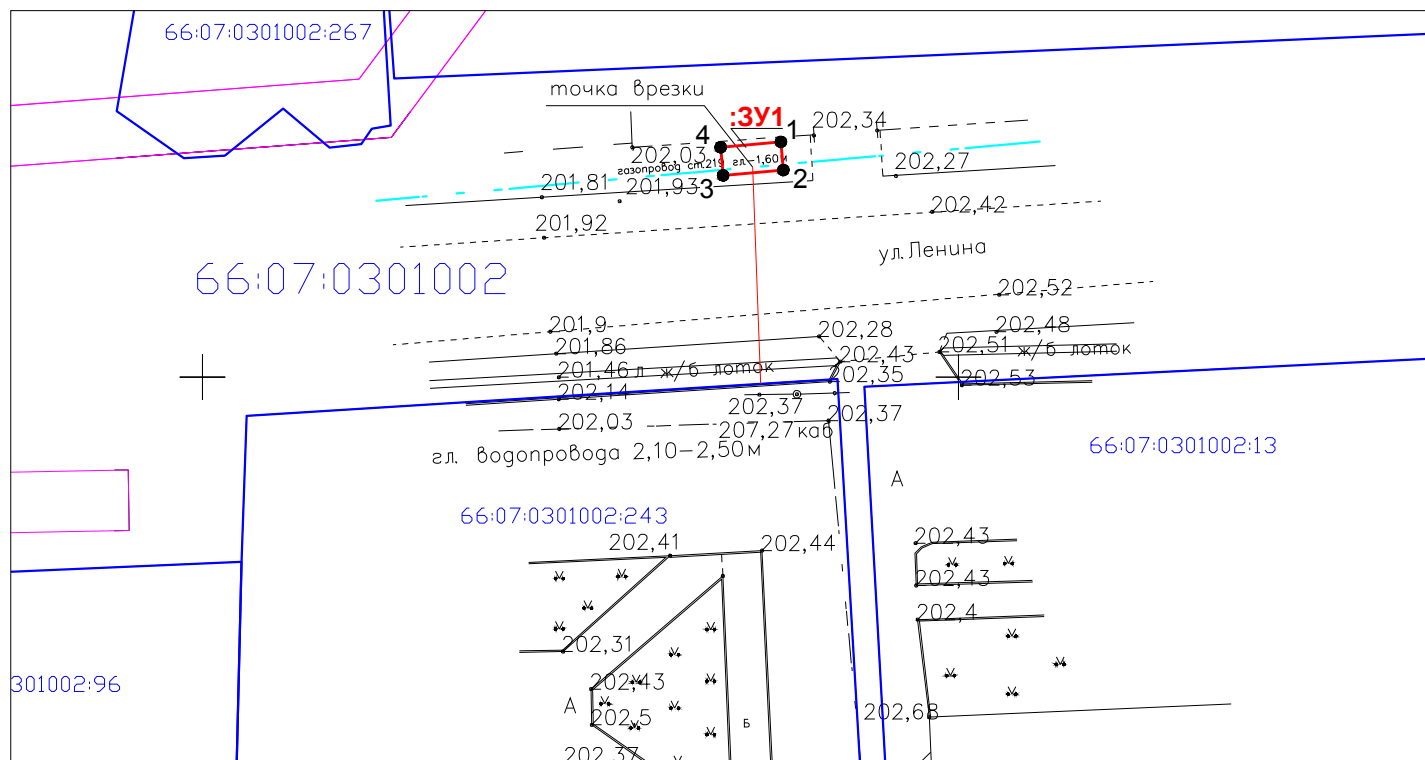

Масштаб 1:500

Условный номер земельного участка	:3У1	
Площадь земельного участка	7 кв.м.	
Обозначение характерных точек границ	Координаты, м	
	X	Y
1	385765,56	1601788,25
2	385763,69	1601788,42
3	385763,34	1601784,43
4	385765,20	1601784,27
Система координат: МСК-66, зона 1		

Условные обозначения:

- проектируемый газопровод-ввод низкого давления
- 66:07:1001003:102 -граница и номер земельного участка по сведениям ЕГРН
- 66:07:1001003 -граница и номер кадастрового квартала по сведениям ЕГРН
- :3У1 -граница предполагаемых к использованию земель
- 1 -обозначение и номер характерной точки границы земельного участка
- охранная зона по сведениям ЕГРН

Исполнитель: кадастровый инженер службы
"Газовый сервис" АО "ГАЗЭКС" Южный округ
Крапивкин Г.В.

