


# СХЕМА

границ предполагаемых к использованию земель на кадастровом плане территории в кадастровом квартале 66:07:1001001

Приложение к Постановлению № \_\_\_\_\_ от \_\_\_\_\_

Объект: «Газопровод-ввод до границы земельного участка по адресу: Свердловская область, г. Богданович, ул. Заречная, д. 22»

Местоположение: от точки врезки в существующий газопровод низкого давления в районе земельного участка жилого дома №19 по улице Заречная до границы земельного участка жилого дома №22 по улице Заречная г. Богданович Свердловской области

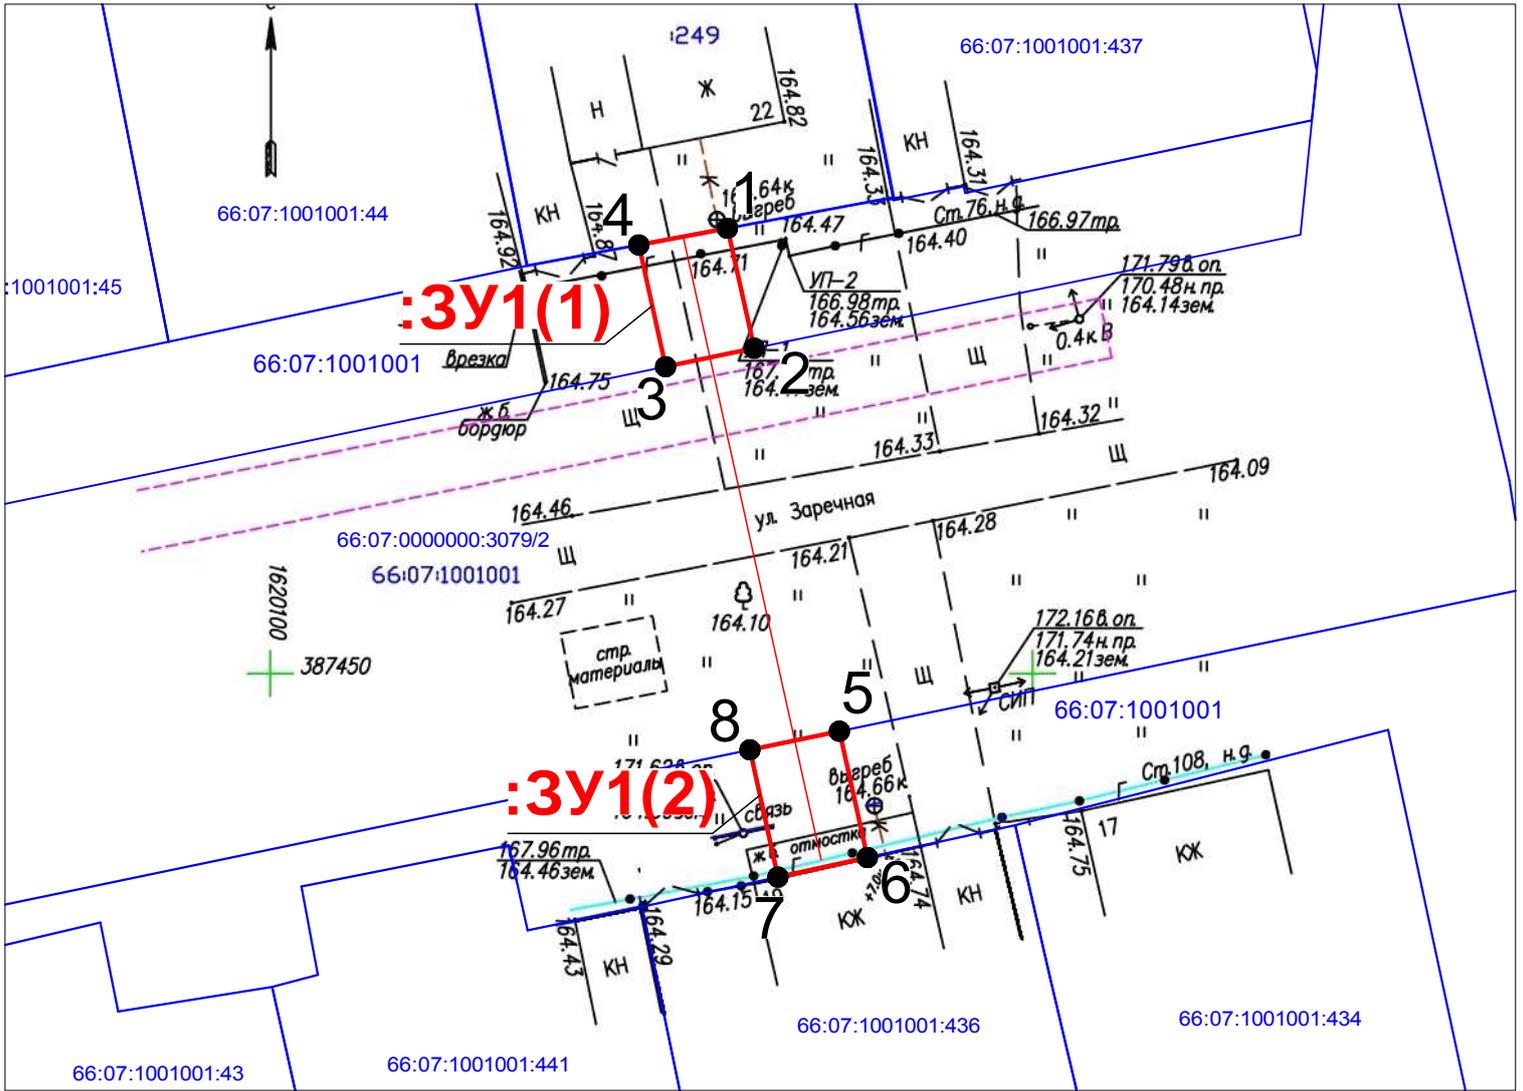

Масштаб 1:500

Условный номер земельного участка	:3У1	
Площадь земельного участка	101 кв.м.	
Обозначение характерных точек границ	Координаты, м	
	X	Y
	:3У1(1)	
1	387479.48	1620130.02
2	387471.53	1620131.78
3	387470.31	1620125.95
4	387478.38	1620124.19
	:3У1(2)	
5	387446.13	1620137.39
6	387437.76	1620139.23
7	387436.46	1620133.34
8	387444.90	1620131.50
Система координат: МСК-66, зона 1		

Условные обозначения:

-проектируемый газопровод низкого давления

66:07:1001001:249 -граница и номер земельного участка по сведениям ЕГРН

66:07:1001001 -граница и номер кадастрового квартала по сведениям ЕГРН

:3У1 -граница предполагаемых к использованию земель

●1 -обозначение и номер характерной точки границы земельного участка

-охранная зона по сведениям ЕГРН

Исполнитель: кадастровый инженер службы "Газовый сервис" АО "ГАЗЭКС" Южный округ Крапивкин Г.В.

