


СХЕМА

границ предполагаемых к использованию земель на кадастровом плане территории в кадастровом квартале 66:07:1501002

Объект: "Газопровод низкого давления для газоснабжения жилых домов по ул. Луговая до жилого дома № 2 в с. Бараба Богдановичского района Свердловской области"

Местоположение: от точки врезки в существующий газопровод низкого давления в районе земельного участка д. 26 по ул. Седова до границы земельного участка д. 2 по ул. Луговая с. Бараба Богдановичский район Свердловской области

Приложение к Постановлению № _____ от _____

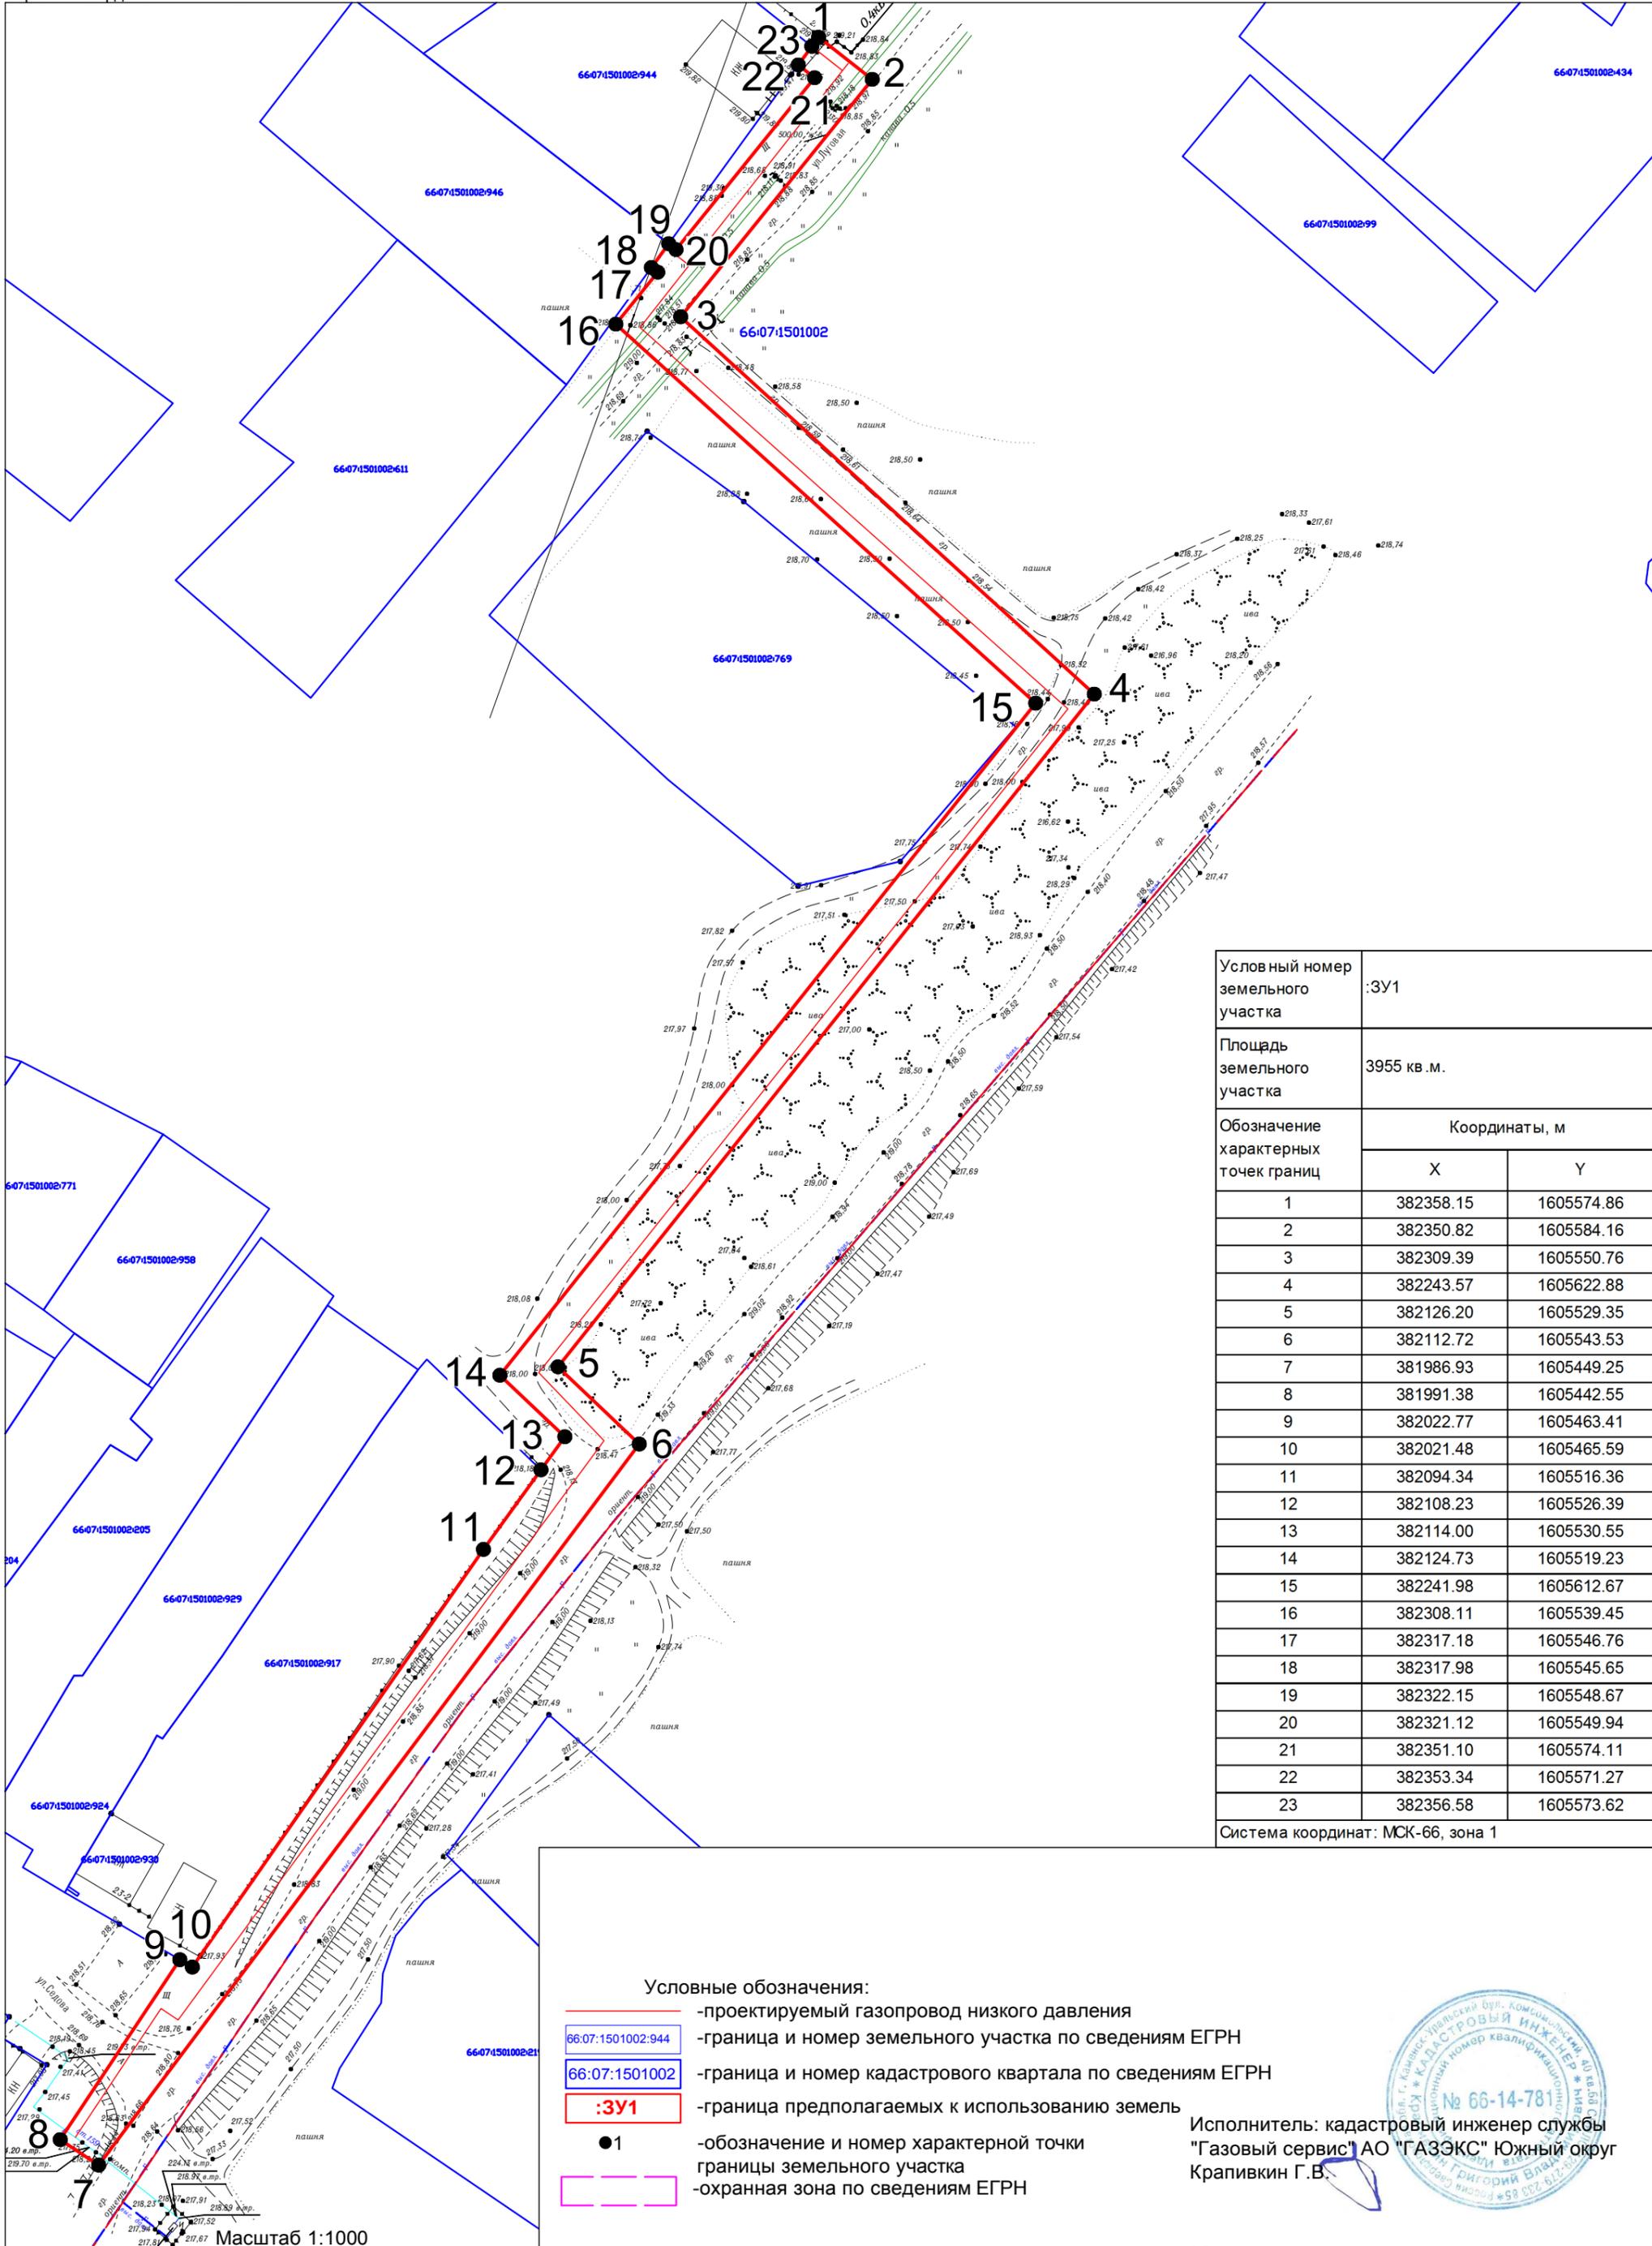

Условный номер земельного участка	:ЗУ1	
Площадь земельного участка	3955 кв. м.	
Обозначение характерных точек границ	Координаты, м	
	X	Y
1	382358.15	1605574.86
2	382350.82	1605584.16
3	382309.39	1605550.76
4	382243.57	1605622.88
5	382126.20	1605529.35
6	382112.72	1605543.53
7	381986.93	1605449.25
8	381991.38	1605442.55
9	382022.77	1605463.41
10	382021.48	1605465.59
11	382094.34	1605516.36
12	382108.23	1605526.39
13	382114.00	1605530.55
14	382124.73	1605519.23
15	382241.98	1605612.67
16	382308.11	1605539.45
17	382317.18	1605546.76
18	382317.98	1605545.65
19	382322.15	1605548.67
20	382321.12	1605549.94
21	382351.10	1605574.11
22	382353.34	1605571.27
23	382356.58	1605573.62
Система координат: МСК-66, зона 1		

- Условные обозначения:
- - проектируемый газопровод низкого давления
 - 66:07:1501002:944 - граница и номер земельного участка по сведениям ЕГРН
 - 66:07:1501002 - граница и номер кадастрового квартала по сведениям ЕГРН
 - :ЗУ1 - граница предполагаемых к использованию земель
 - 1 - обозначение и номер характерной точки границы земельного участка
 - охранный зона по сведениям ЕГРН

Исполнитель: кадастровый инженер службы "Газовый сервис" АО "ГАЗЭКС" Южный округ Крапивкин Г.В.



Масштаб 1:1000