


Утверждена:  
Постановлением главы ГО Богданович.  
от \_\_\_\_\_ № \_\_\_\_\_.

СХЕМА  
границ предполагаемого к использованию земельного участка  
на кадастровом плане территории

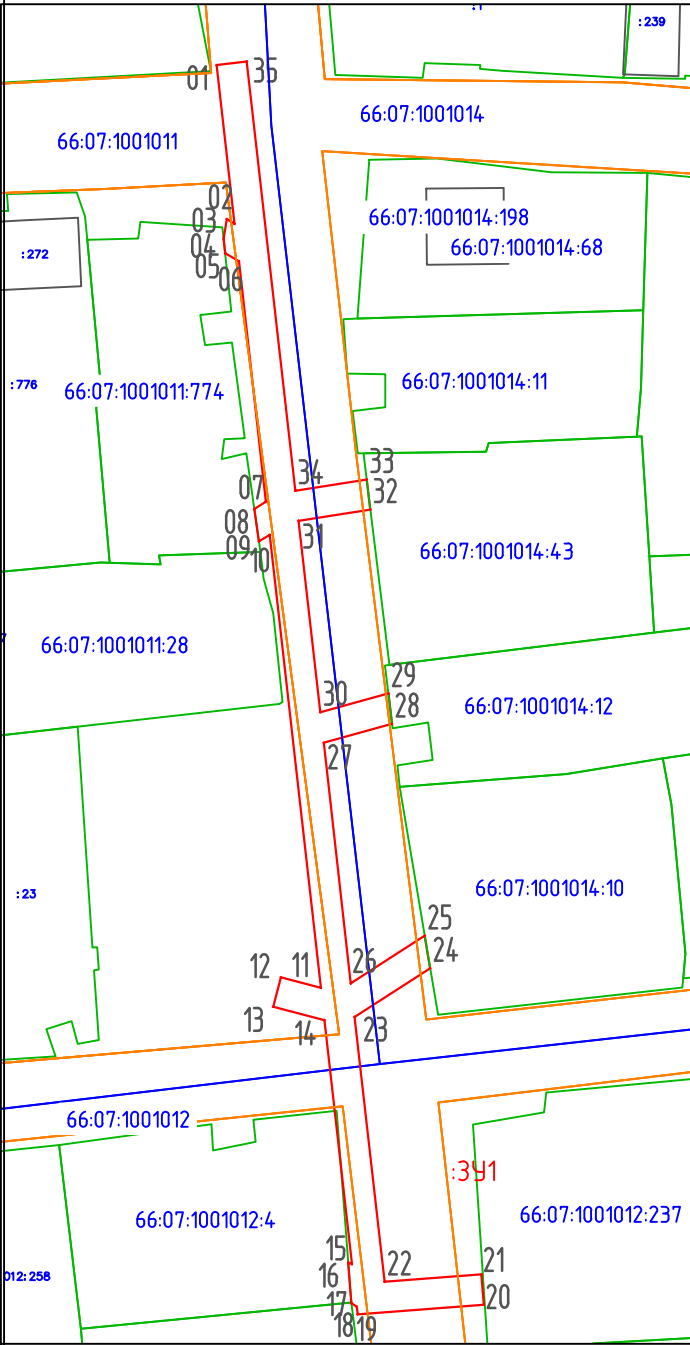

Масштаб 1:1000

Участок под реконструкцию и строительство ВЛ-0,4 кВ		
Условный номер земельного участка ЗУ1		
Кадастровый квартал: 66:07:1001014, 66:07:1001011, 66:07:1001012		
Общая площадь ЗУ: 882,98 кв.м		
Координаты точек (1–35)		
	Восток (Y)	Север (X)
01	1621416,26	386392,81
02	1621418,63	386371,82
03	1621417,59	386372,45
04	1621417,18	386369,84
05	1621417,38	386367,93
06	1621419,19	386366,85
07	1621422,77	386335,07
08	1621421,23	386334,13
09	1621421,84	386329,82
10	1621423,27	386330,69
11	1621430,02	386270,80
12	1621424,75	386272,18
13	1621423,73	386268,31
14	1621430,50	386266,54
15	1621434,14	386234,26
16	1621433,63	386234,49
17	1621434,06	386229,11
18	1621434,77	386228,64
19	1621434,88	386227,65
20	1621451,55	386228,91
21	1621451,25	386232,90
22	1621438,45	386231,93
23	1621434,49	386266,95
24	1621444,47	386273,39
25	1621443,75	386277,68
26	1621433,99	386271,39
27	1621430,40	386303,22
28	1621439,43	386305,70
29	1621438,95	386309,72
30	1621429,95	386307,24
31	1621427,09	386332,57
32	1621436,57	386334,04
33	1621436,09	386338,02
34	1621426,64	386336,55
35	1621420,23	386393,28

Условные обозначения :

- Вновь образованная часть границы, сведения о которой достаточны для определения её местоположения.
- ЗУ1 Надписи вновь образованного земельного участка.
- Объект капитального строительства
- Существующая часть границы, имеющиеся в ЕГРН сведения о которой достаточны для определения её местоположения.

- 66:07:1002006:143 Надписи кадастрового номера земельного участка
- 66:07:1002006 Граница кадастрового квартала
- Обозначение кадастрового квартала
- Граница территориальной зоны