

СХЕМА


границ предполагаемых к использованию земель на кадастровом плане территории в кадастровом квартале 66:07:0601001

Приложение к Постановлению

№ _____ от _____

Объект: "Газопровод низкого давления для газоснабжения жилых домов по ул. Мира до жилого дома № 6 в с.Кунарское Богдановичского района Свердловской области"

Местоположение: от точки врезки в проектируемый газопровод низкого давления в районе земельного участка жилого дома №10 по ул. Мира до границ земельного участка жилого дома №6 по ул. Мира с. Кунарское Богдановичский район Свердловской области

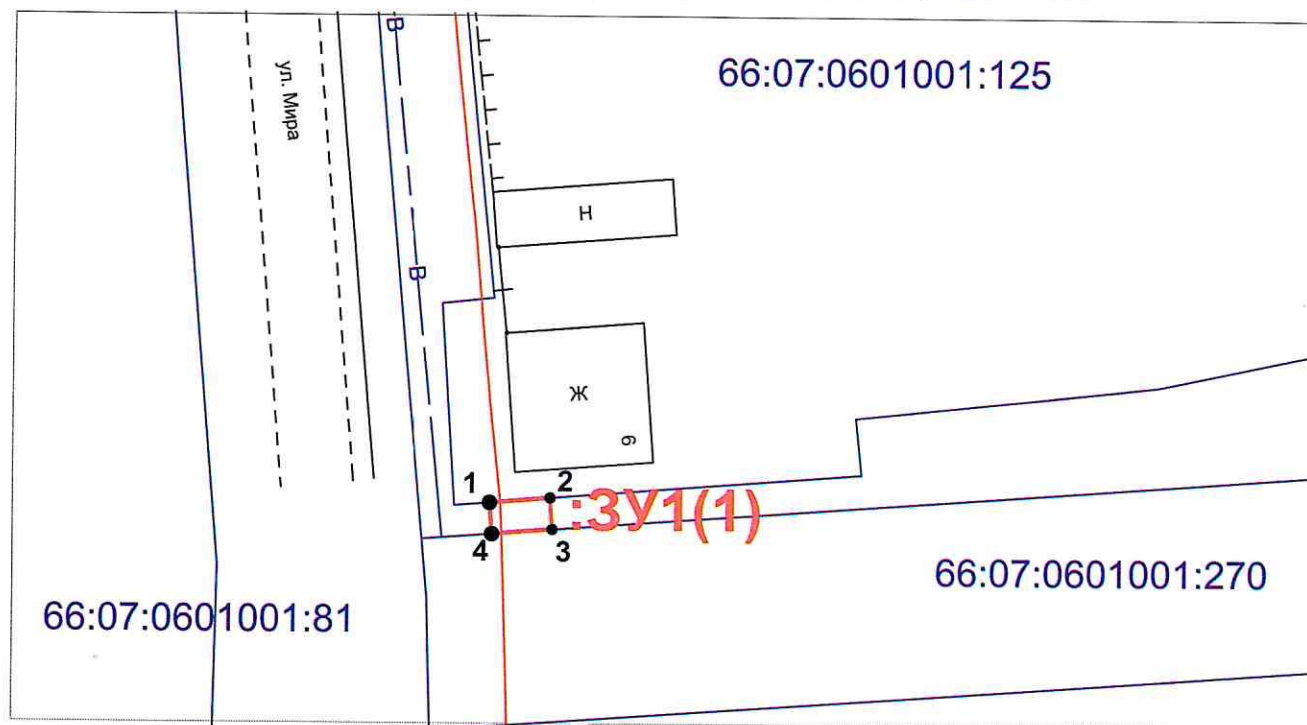

Масштаб 1:500

Условный номер земельного участка	:3У1	
Площадь земельного участка	10 кв.м.	
Обозначение характерных точек границ	Координаты, м	
	X	Y
1	386956,15	1612251,90
2	386956,49	1612256,25
3	386954,21	1612256,43
4	386953,88	1612252,07
Система координат: МСК-66, зона 1		

Условные обозначения:

- проектируемый газопровод-ввод низкого давления
- граница и номер земельного участка по сведениям ЕГРН
- граница и номер кадастрового квартала по сведениям ЕГРН
- граница предполагаемых к использованию земель
- обозначение и номер характерной точки границы земельного участка
- охранная зона по сведениям ЕГРН

Исполнитель: инженер Службы "Газовый сервис"
АО "ГАЗЭК" Южный округ А.М. Кандилян