


СХЕМА

границ предполагаемых к использованию земель на кадастровом
плане территории в кадастровом квартале 66:07:1002012

№ _____ от _____

Объект: "Газопровод низкого давления для газоснабжения жилых домов по ул. Яблонева, до жилого дома №62 в г. Богданович Свердловской области"

Местоположение: от точки врезки в существующий газопровод низкого давления в районе земельного участка жилого дома № 62 по ул. Яблонева в г. Богданович Свердловской области до границы земельного участка жилого дома № 62 по ул. Яблонева в г. Богданович Свердловской области

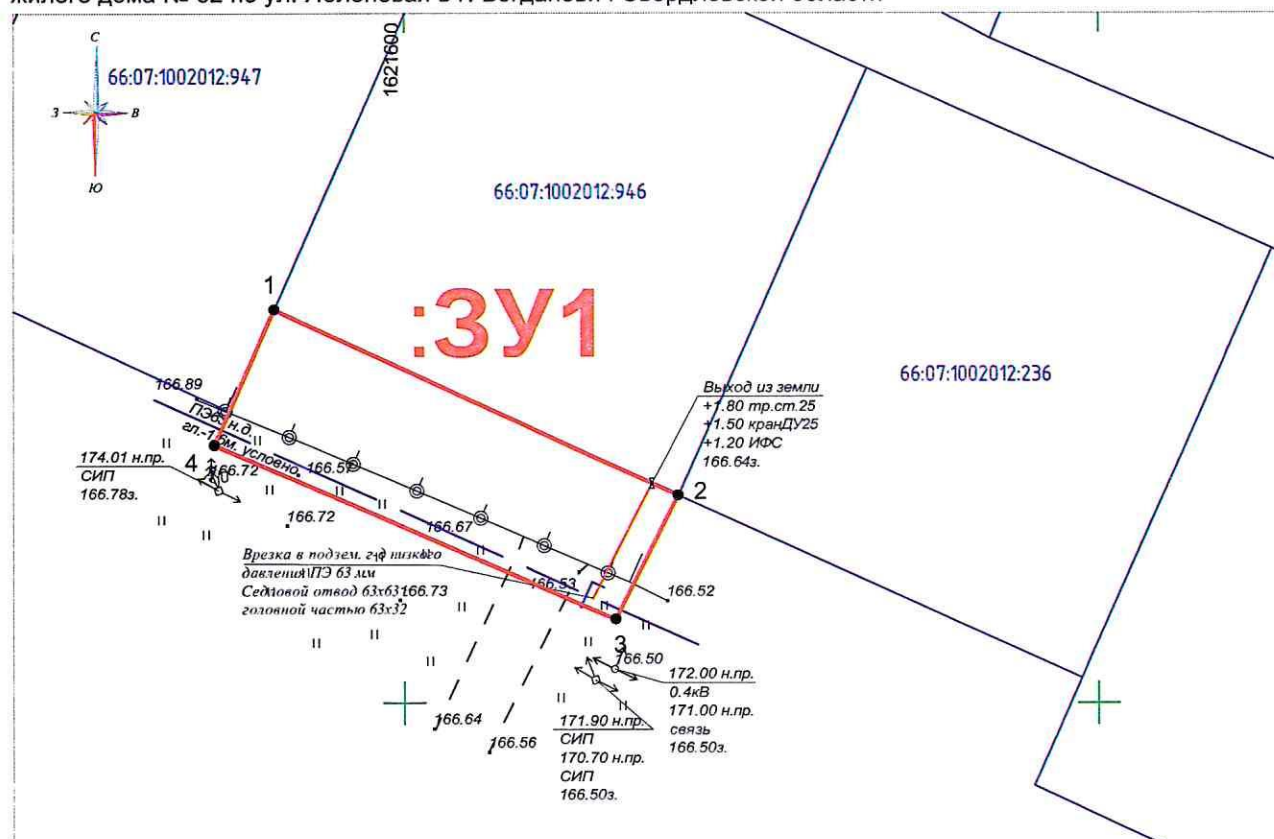

Масштаб 1:500

| | | |
|--------------------------------------|---------------|------------|
| Условный номер земельного участка | :3У1 | |
| Площадь земельного участка | 330 кв.м. | |
| Обозначение характерных точек границ | Координаты, м | |
| | X | Y |
| 1 | 384078,47 | 1621590,66 |
| 2 | 384065,00 | 1621619,77 |
| 3 | 384056,02 | 1621615,28 |
| 4 | 384068,69 | 1621586,33 |
| Система координат: МСК-66, зона 1 | | |

Условные обозначения:

- - проектируемый газопровод низкого давления
- :3У1 - граница предполагаемых к использования земель
- 66:07:1002012 - граница и номер кадастрового квартала по сведениям ЕГРН
- :236 - граница земельного участка (сведения ЕГРН)
- - граница ОКСа (сведения ЕГРН)
- - граница и номер кадастрового деления
- 1 - обозначение и номер характерной точки границы земельного участка

Исполнитель: инженер Службы
"Газовый сервис" АО "ГАЗЭКС"
Южный округ А.М. Кандилян