

СХЕМА


Приложение к Постановлению

границ предполагаемых к использованию земель на кадастровом плане территории в кадастровом квартале 66:07:0601002

№ _____ от _____

Объект: "Газопровод низкого давления для газоснабжения жилых домов по пер. Калинина до жилого дома №3 в с. Кунарское Богдановичского района Свердловской области"

Местоположение: от точки врезки в существующий газопровод низкого давления у жилого дома № 41 по улице Ленина до границы земельного участка жилого дома № 3 по пер. Калинина с. Кунарское Богдановичский район Свердловской области

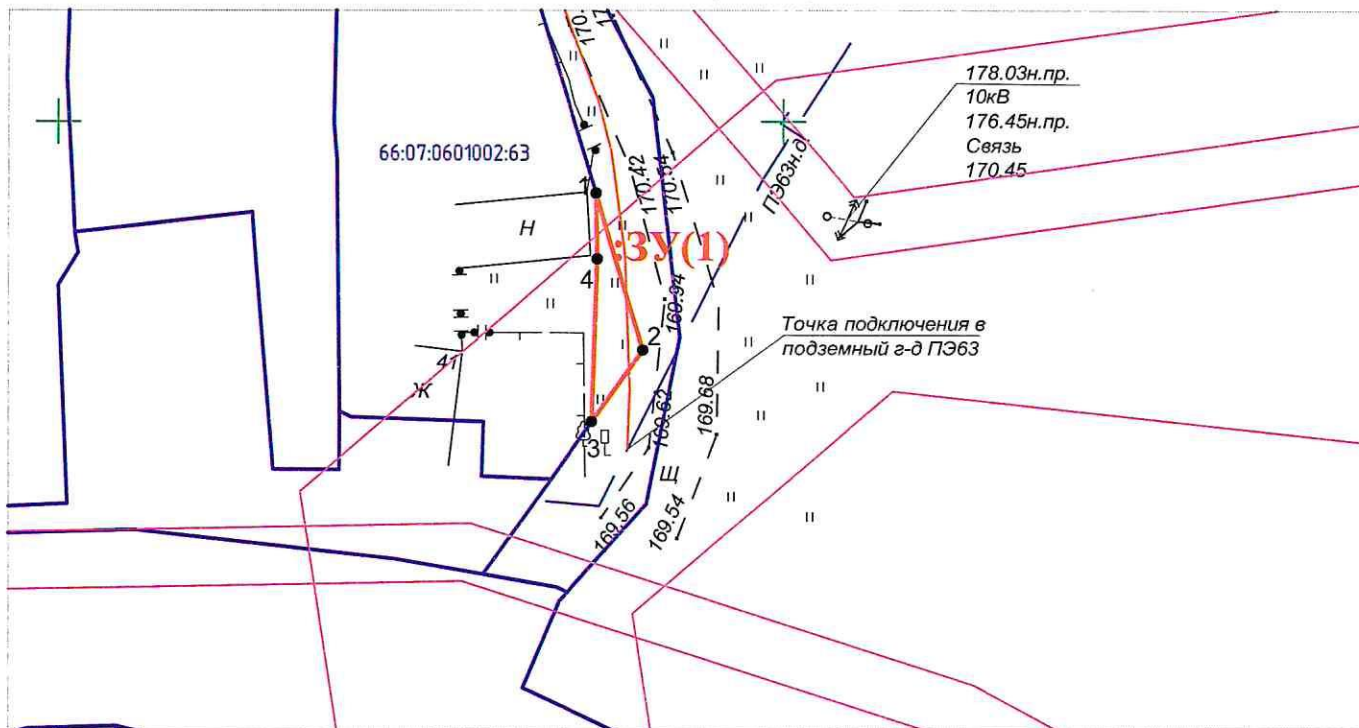

Масштаб 1:500

Условный номер земельного участка	:ЗУ1	
Площадь земельного участка	26 кв.м.	
Обозначение характерных точек границ	Координаты, м	
	X	Y
1	386945,08	1612087,16
2	386934,40	1612090,41
3	386929,45	1612086,88
4	386940,65	1612087,26
Система координат: МСК-66, зона 1		

Условные обозначения:

- проектируемый газопровод-ввод низкого давления
- 66:07:1001003:102 -граница и номер земельного участка по сведениям ЕГРН
- 66:07:1001003 -граница и номер кадастрового квартала по сведениям ЕГРН
- :ЗУ1 -граница предполагаемых к использованию земель
- охранная зона по сведениям ЕГРН

Директор ООО "Богдановичский район" А.И. Кандыбин