



СХЕМА

границ предполагаемых к использованию земель на кадастровом плане территории
в кадастровых кварталах 66:07:1901001 и 66:07:1901002

Приложение
к Постановлению
Главы ГО Богданович
№ _____ от _____

Объект: "Газопровод низкого давления для газоснабжения жилых домов по ул. Новая, ул. Горького, ул. Чкалова, ул. Дачная, ул. Полевая пер. Новый с.Байны, Богдановичский район Свердловской области"

Местоположение: от точки врезки в существующий газопровод низкого давления в районе земельного участка с кадастровым номером 66:07:1901002:509, 66:07:1901002:620, 66:07:1901001:25 по ул. Ленина, ул. Новая, ул. Чкалова до границы земельных участков жилых домов № 52, № 25А, № 112, № 114 по ул. Ленина, Новая, Чкалова с. Байны Богдановичского района Свердловской области

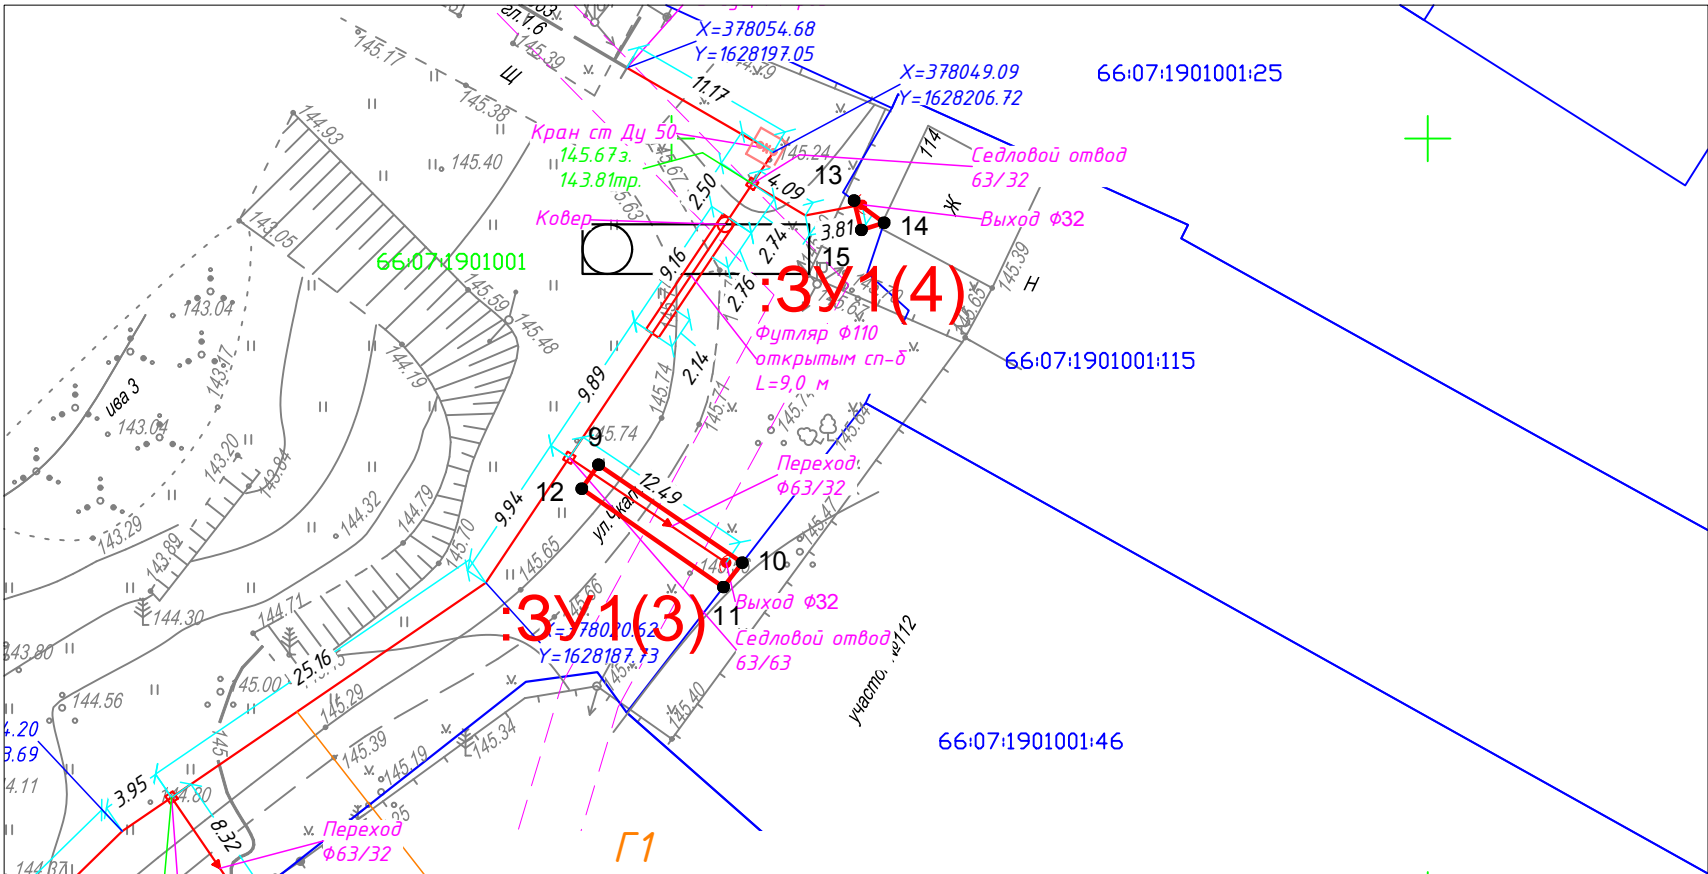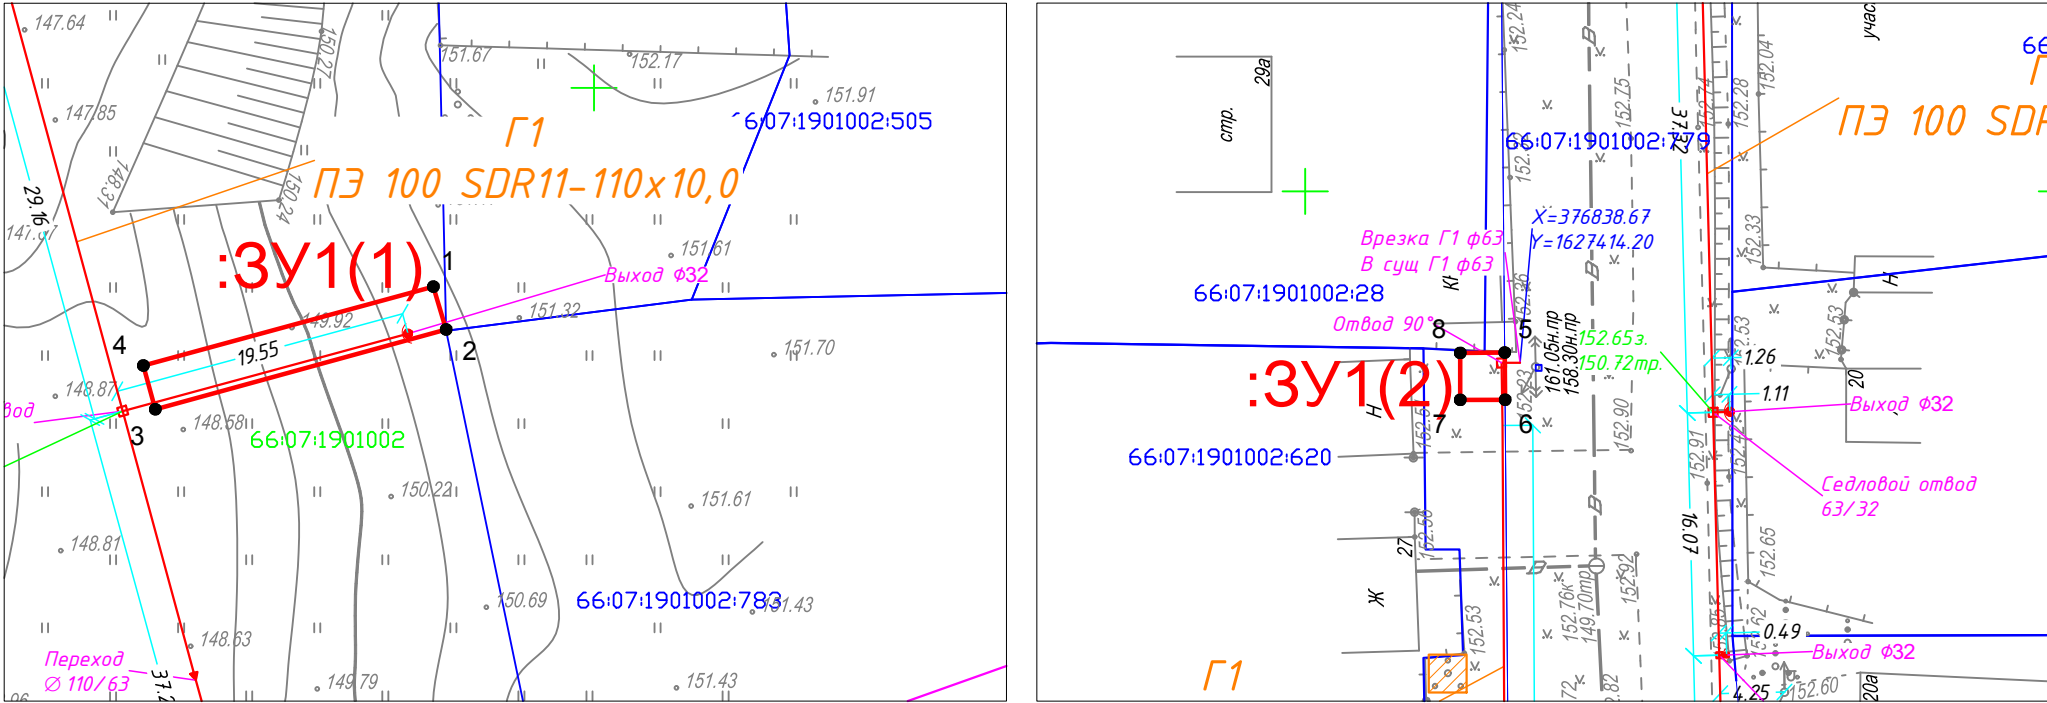

Масштаб 1:500

Условный номер земельного участка			:3У1		
Площадь земельного участка			93 кв.м.		
Обозначение характерных точек границ	Координаты, м		Обозначение характерных точек границ	Координаты, м	
	Х	У		Х	У
:3У1(1)			:3У1(3)		
1	377086,86	1626789,37	9	378028,43	1628195,17
2	377084,02	1626790,22	10	378021,95	1628204,68
3	377078,74	1626770,99	11	378020,34	1628203,43
4	377081,64	1626770,20	12	378026,84	1628194,06
1	377086,86	1626789,37	9	378028,43	1628195,17
:3У1(2)			:3У1(4)		
5	376839,34	1627413,19	13	378045,90	1628212,06
6	376836,22	1627413,22	14	378044,43	1628214,05
7	376836,21	1627410,25	15	378043,96	1628212,55
8	376839,32	1627410,25	13	378045,90	1628212,06
5	376839,34	1627413,19			
Система координат: МСК-66, зона 1					

- Условные обозначения:
- проектируемый газопровод низкого давления
 - 66:07:1901002 - граница и номер кадастрового квартала по сведениям ЕГРН
 - 66:07:1901002:58 - граница земельного участка (сведения ЕГРН)
 - охранный зона по сведениям ЕГРН
 - :3У1 - граница предполагаемых к использования земель
 - 1 - обозначение и номер характерной точки границы земельного участка

Исполнитель: инженер
службы "Газовый сервис"
АО "ГАЗЭКС" Южный округ
Кандилян А.М.