


Утверждена:
Постановлением главы ГО Богданович.
от _____ № _____.

СХЕМА
границ предполагаемого к использованию земельного участка
на кадастровом плане территории

Условный номер земельного участка 3У1		
Кадастровый квартал: 66:07:1002014		
Общая площадь 3У: 180,01 кв.м		
Координаты точек (1-6)		
	Восток (Y)	Север (X)
01.	1623138,00	385013,00
02.	1623133,88	385013,17
03.	1623125,15	384983,43
04.	1623113,18	384986,90
05.	1623112,26	384983,57
06.	1623128,04	384979,24

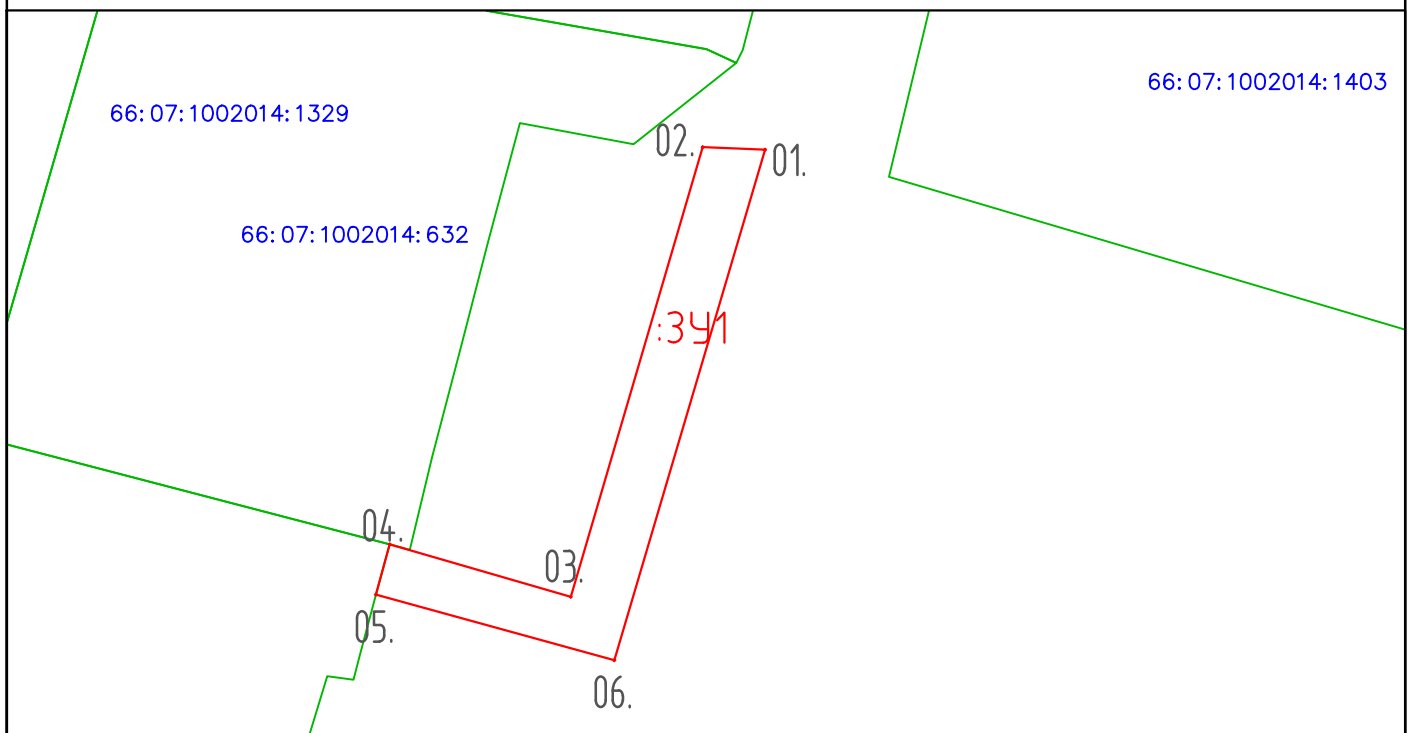

Условные обозначения:

- Вновь образованная часть границы, сведения о которой достаточны для определения ее местоположения.
- 3У1 Надписи вновь образованного земельного участка.
- Объект капитального строительства
- Существующая часть границы, имеющиеся в ЕГРН сведения о которой достаточны для определения ее местоположения.

Масштаб 1:500

- 66:07:1002006:143 Надписи кадастрового номера земельного участка
- Граница кадастрового квартала
- 66:07:1002006 Обозначение кадастрового квартала
- Граница территориальной зоны