


# СХЕМА

границ предполагаемых к использованию земель на  
кадастровом плане территории в кадастровых кварталах  
66:07:1002002 и 66:07:1002005

Приложение к разрешению  
на использование земельного участка  
№ \_\_\_\_\_ от \_\_\_\_\_

Объект: "Газопровод низкого давления до границы земельного участка по адресу: Свердловская область, г. Богданович, ул. Рокицанская, 10 (кад.№ 66:07:1002002:680)"

Местоположение: от точки врезки в существующий газопровод низкого давления в районе земельного участка жилого дома № 7-3 по ул. Рокицанская до границы земельного участка жилого дома № 10 по ул. Рокицанская в г. Богданович Свердловской области

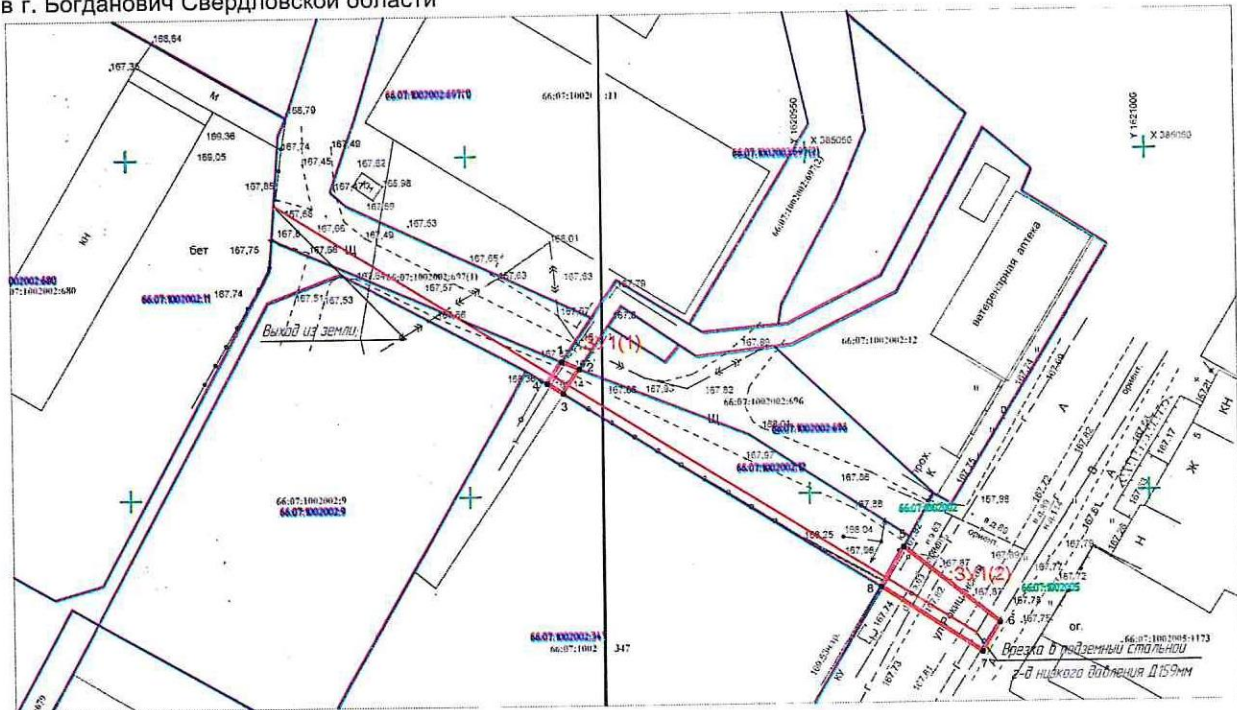

Масштаб 1:1000

Условный номер земельного участка	:ЗУ1				
Площадь земельного участка	115 кв.м.				
Обозначение характерных точек границ	Координаты, м		Обозначение характерных точек границ	Координаты, м	
	X	Y		X	Y
:ЗУ1(1)			:ЗУ1(2)		
1	385019,50	1620913,90	5	384991,82	1620963,76
2	385018,43	1620916,48	6	384980,61	1620977,84
3	385014,87	1620914,05	7	384976,35	1620975,23
4	385016,33	1620911,72	8	384986,03	1620960,37
1	385019,50	1620913,90	5	384991,82	1620963,76

Система координат: МСК-66, зона 1

Условные обозначения:

- - проектируемый газопровод низкого давления
- 66:07:1002002 - граница и номер кадастрового квартала по сведениям ЕГРН
- 66:07:1002002:347 - граница земельного участка (сведения ЕГРН)
- охранный зона по сведениям ЕГРН
- :ЗУ1 - граница предполагаемых к использования земель
- 1 - обозначение и номер характерной точки границы земельного участка

Исполнитель: инженер  
службы "Газовый сервис"  
АО "ГАЗЭКС" Южный округ  
Кандилян А.М.