


**Карта № 5 размещения рекламных конструкций  
на территории городского округа Богданович**

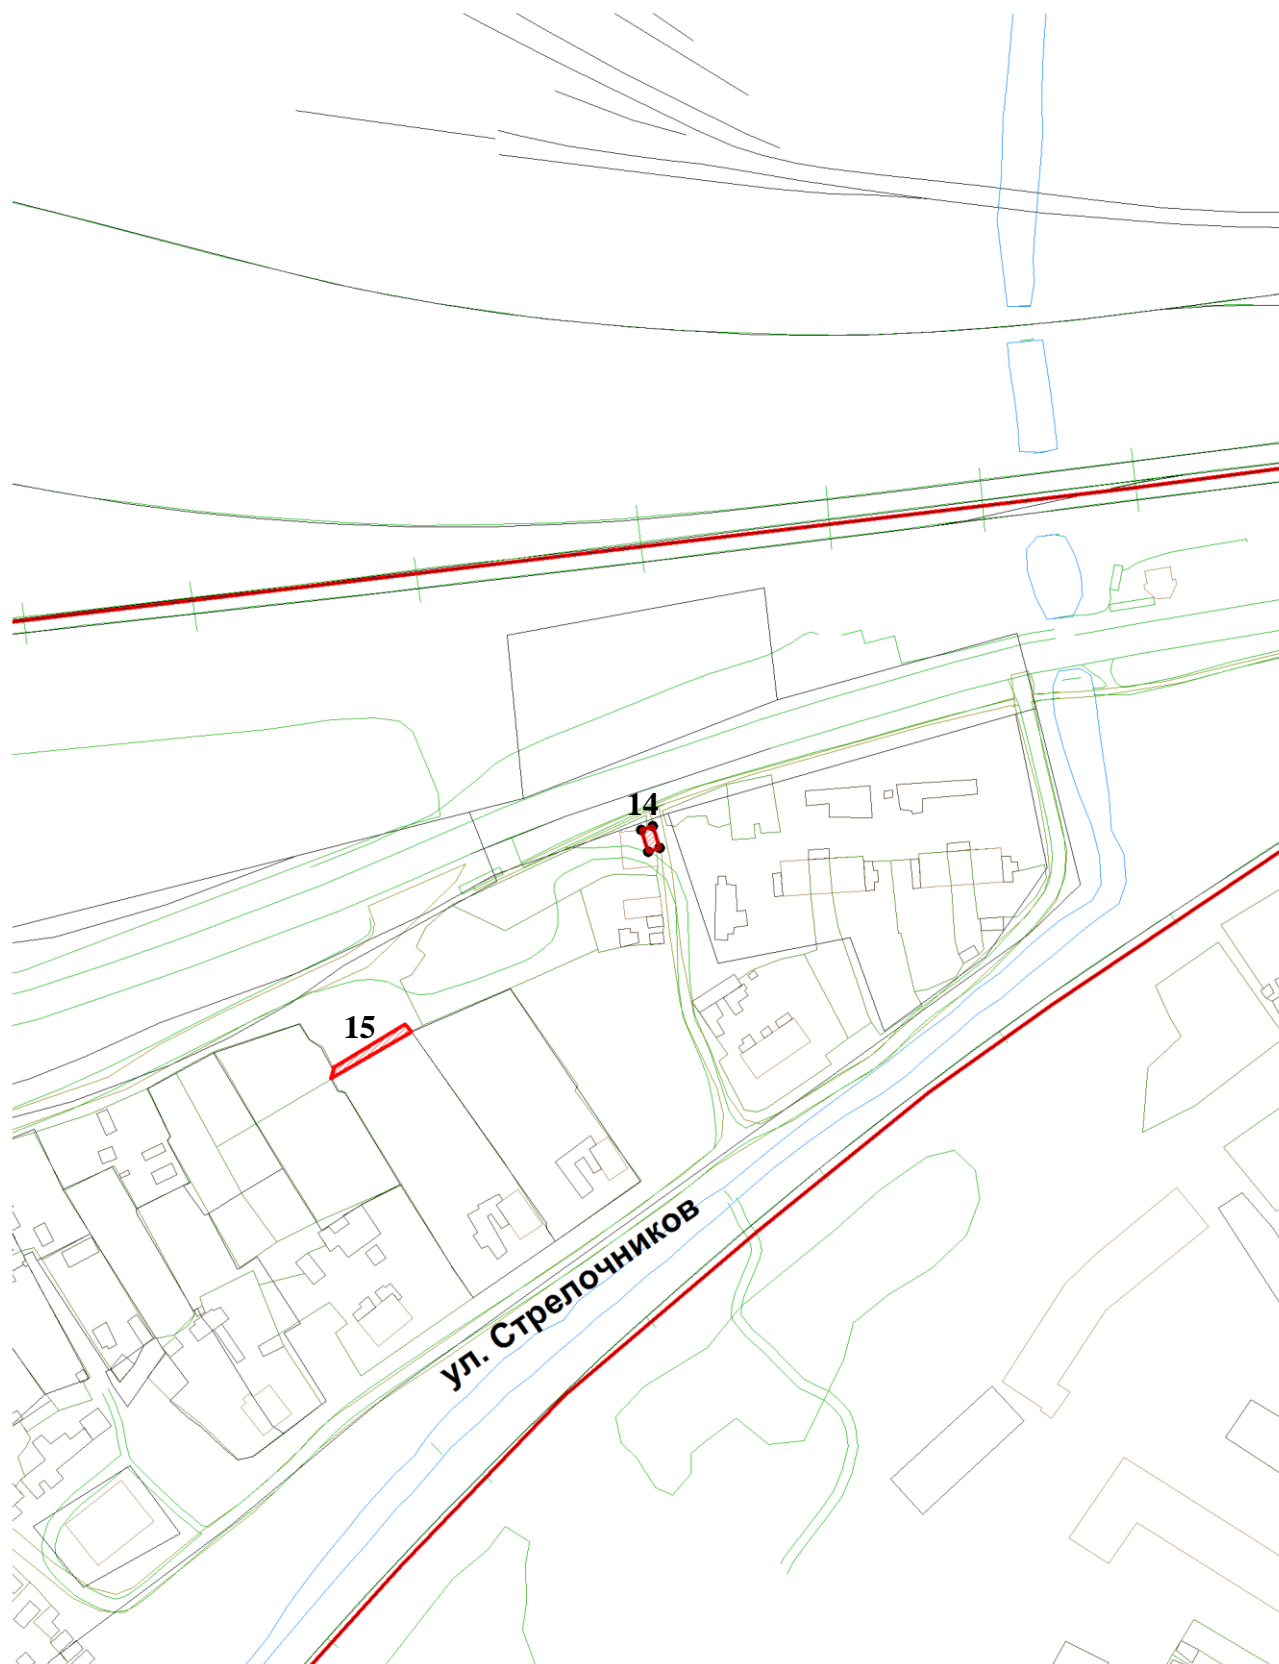

**Масштаб 1:2000**

**14.** Двухсторонний рекламный щит (Билборд), S информационного поля 36 кв.м (3м x 6м x 2)

**15.** Односторонние рекламные щиты в кол-ве 6 шт., S информационного поля 52,5 кв.м (2,5м x 3,5м x 1)