


СХЕМА

границ предполагаемых к использованию земель на кадастровом плане территории в кадастровом квартале 66:07:0601002

Объект: "Строительство отпайки ВЛИ-0,4 кВ от ВЛИ-0,4 кВ Быт от ТП-644, до границ земельного участка заявителя (электроснабжение дома, находящегося по адресу: Свердловская область, ГО Богданович, с. Кунарское, ул. Молодежная, д. № 4) (0,11 км, 1 шт)"
Адрес заявителя: Свердловская область, ГО Богданович, с. Кунарское, ул. Молодежная, д. № 4)

ПРИЛОЖЕНИЕ
к постановлению
от _____ № _____

Условный номер земельного участка :3У1
Площадь земельного участка – 502 м²
Кадастровый квартал 66:07:0601002

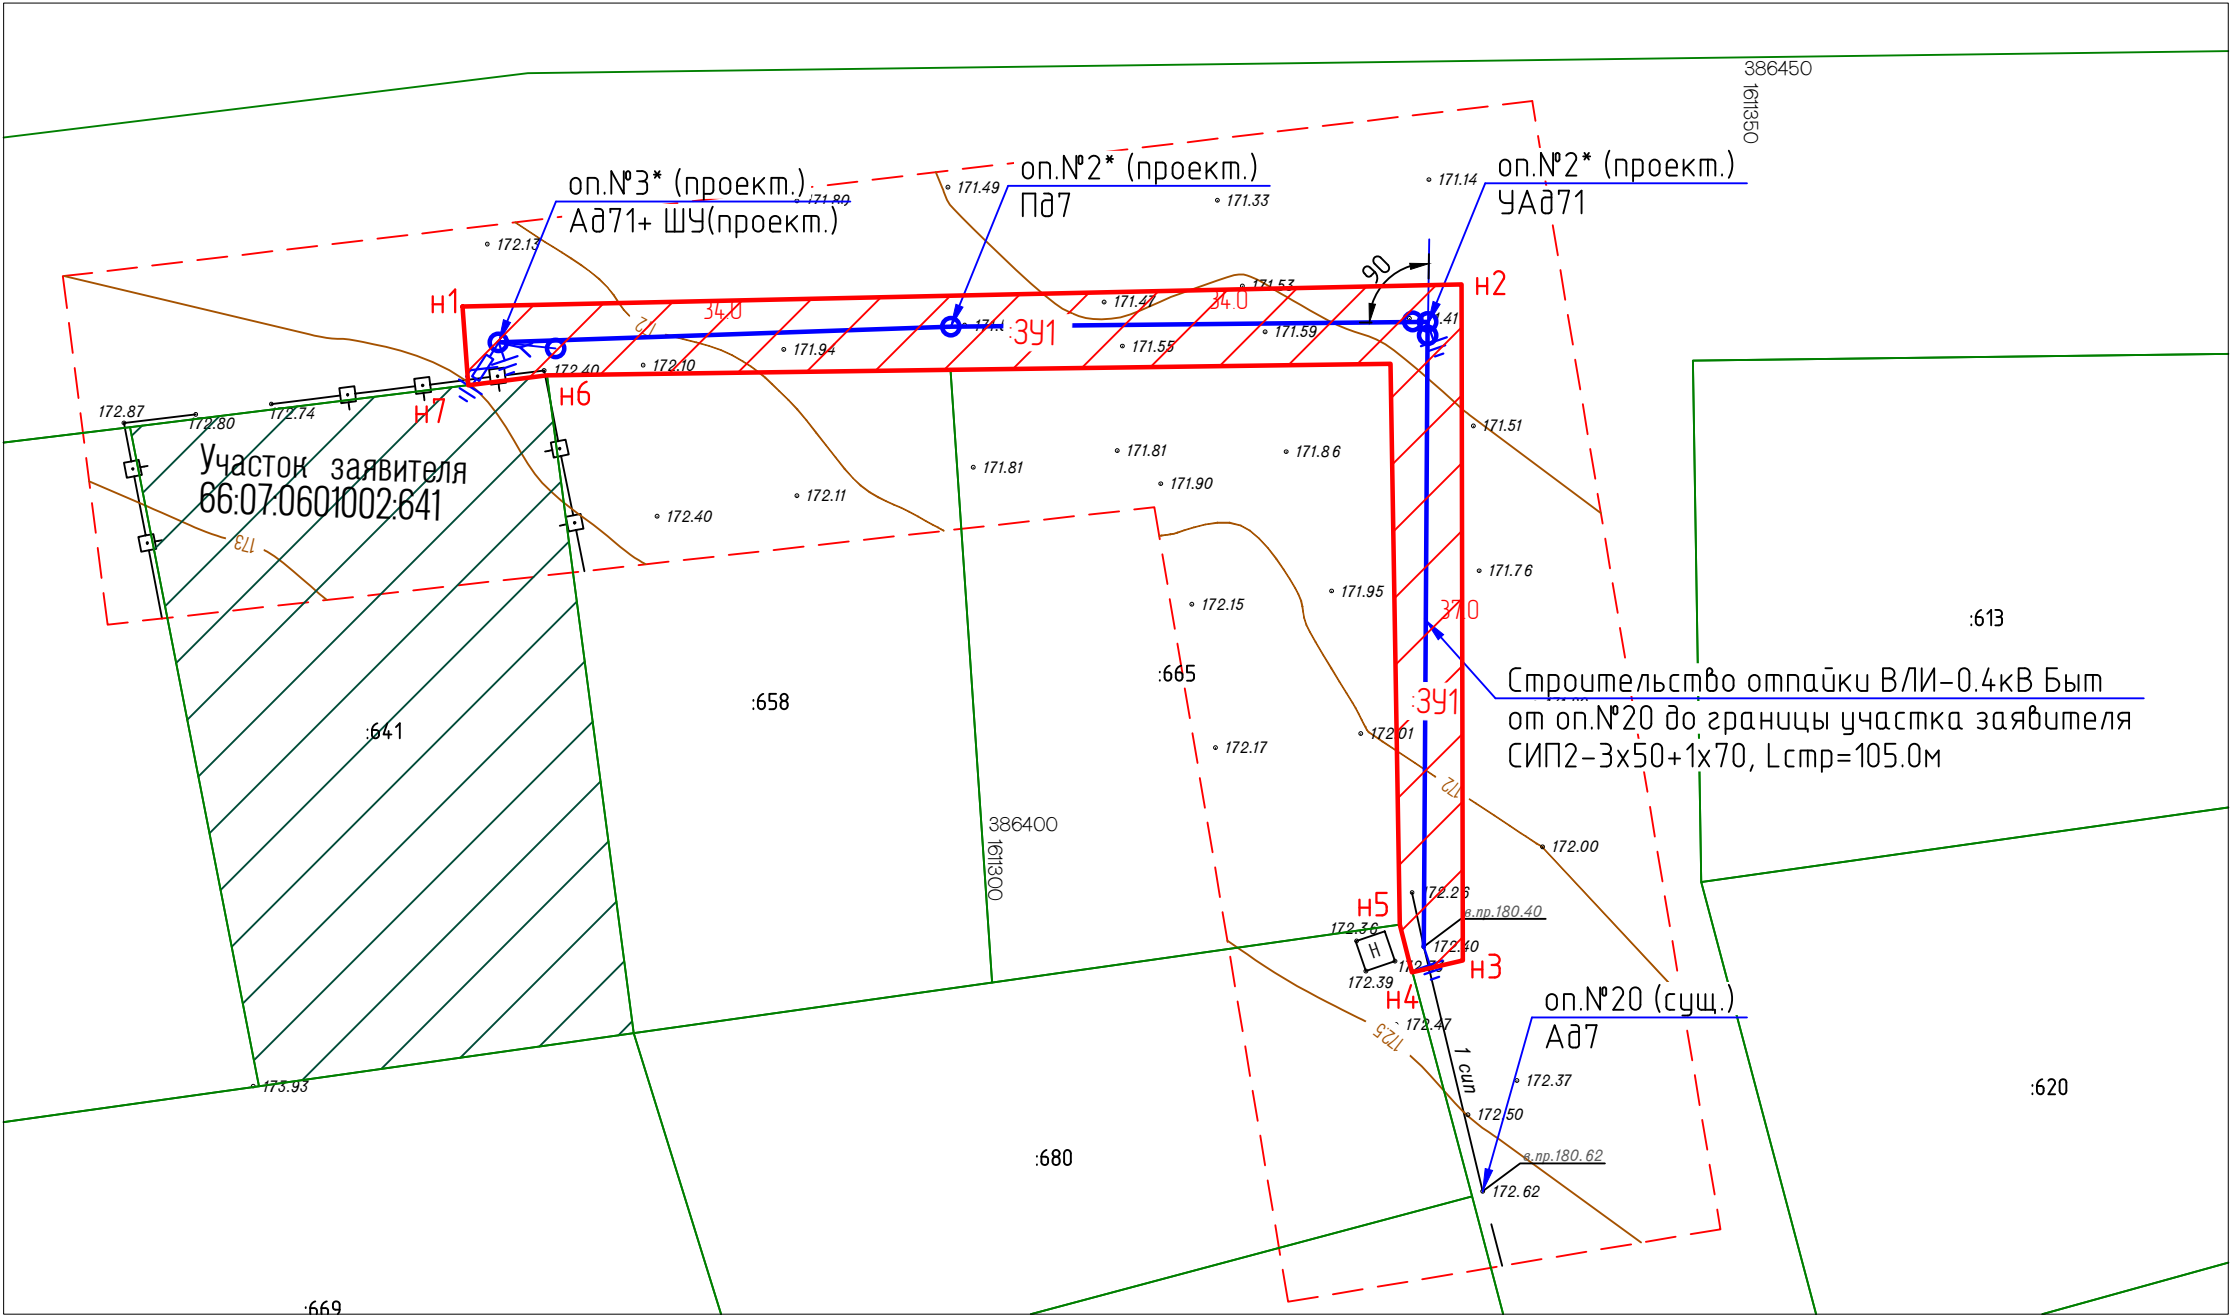

Обозначение характерных точек границ	Координаты, м	
	X	Y
1	386434.97	1611265.43
2	386436.44	1611331.54
3	386391.70	1611331.63
4	386390.94	1611328.26
5	386394.08	1611327.45
6	386431.18	1611326.84
7	386429.77	1611265.8