


СХЕМА
границ предполагаемых к использованию земельного участка в кадастровом квартале
66:07:1301001

Объект: “Строительство отпайки ВЛ-0,4 кВ от ВЛ-0,4 кВ Быт 2 от ТП-215, до границ земельного участка заявителя (электроснабжение жилого дома, находящегося по адресу: Свердловская область, ГО Богданович, с. Коменки, ул. Красных Орлов, д. № 16) (0,09 км)”

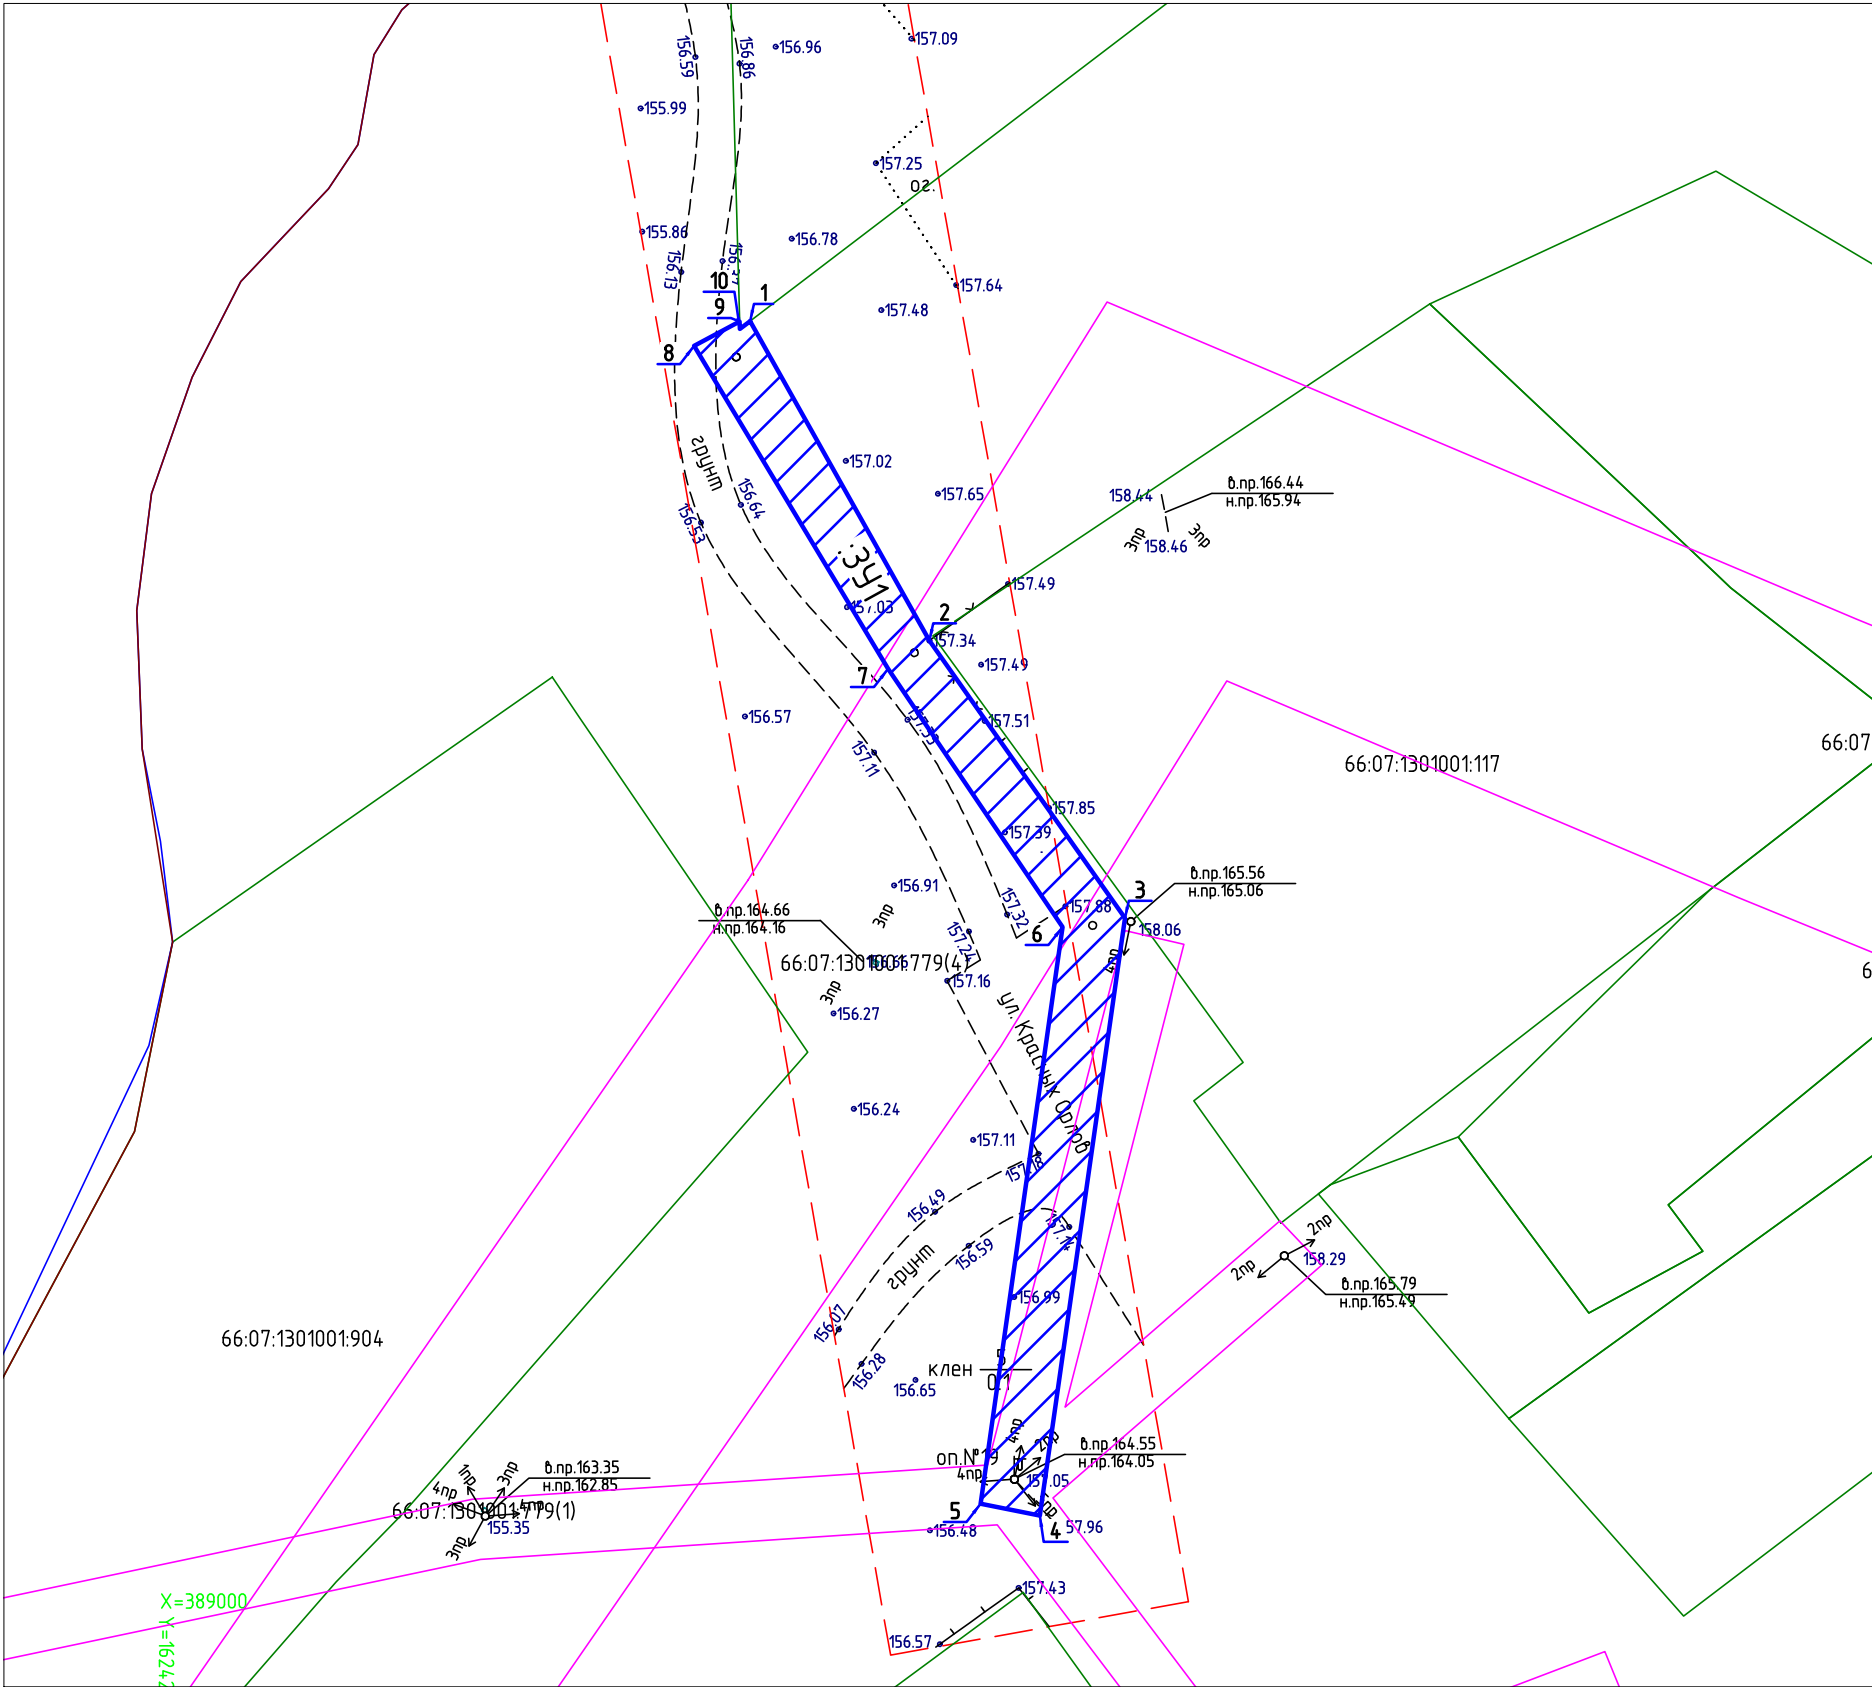

Условный номер земельного участка :341
Площадь земельного участка – 323м²
Кадастровый квартал 66:07:1301001

Обозначение характерных точек границ	Координаты, м	
	X	Y
1	2	3
1	389085.363	1624289.253
2	389064.238	1624301.114
3	389045.874	1624314.04
4	389006.361	1624308.419
5	389007.133	1624304.494
6	389045.29	1624309.915
7	389062.364	1624298.376
8	389083.72	1624285.551
9	389085.337	1624288.567
10	389084.85	1624288.58