

СХЕМА


границ предполагаемых к использованию земель на кадастровом плане

территории в кадастровом квартале 66:07:1801003

Приложение к Постановлению  
№ \_\_\_\_\_ от \_\_\_\_\_

Объект: "Газопровод высокого давления до границы земельного участка по адресу: Свердловская область, Богдановичский район, с. Троицкое, ул. Ленина, дом №257 (кад. №66:07:1801003:501)"

Местоположение: от точки врезки в существующий газопровод высокого давления с северо-восточной стороны земельного участка с к.н. 66:07:1801003:501 по улице Ленина д. 257 с. Троицкое Богдановичский район Свердловской области

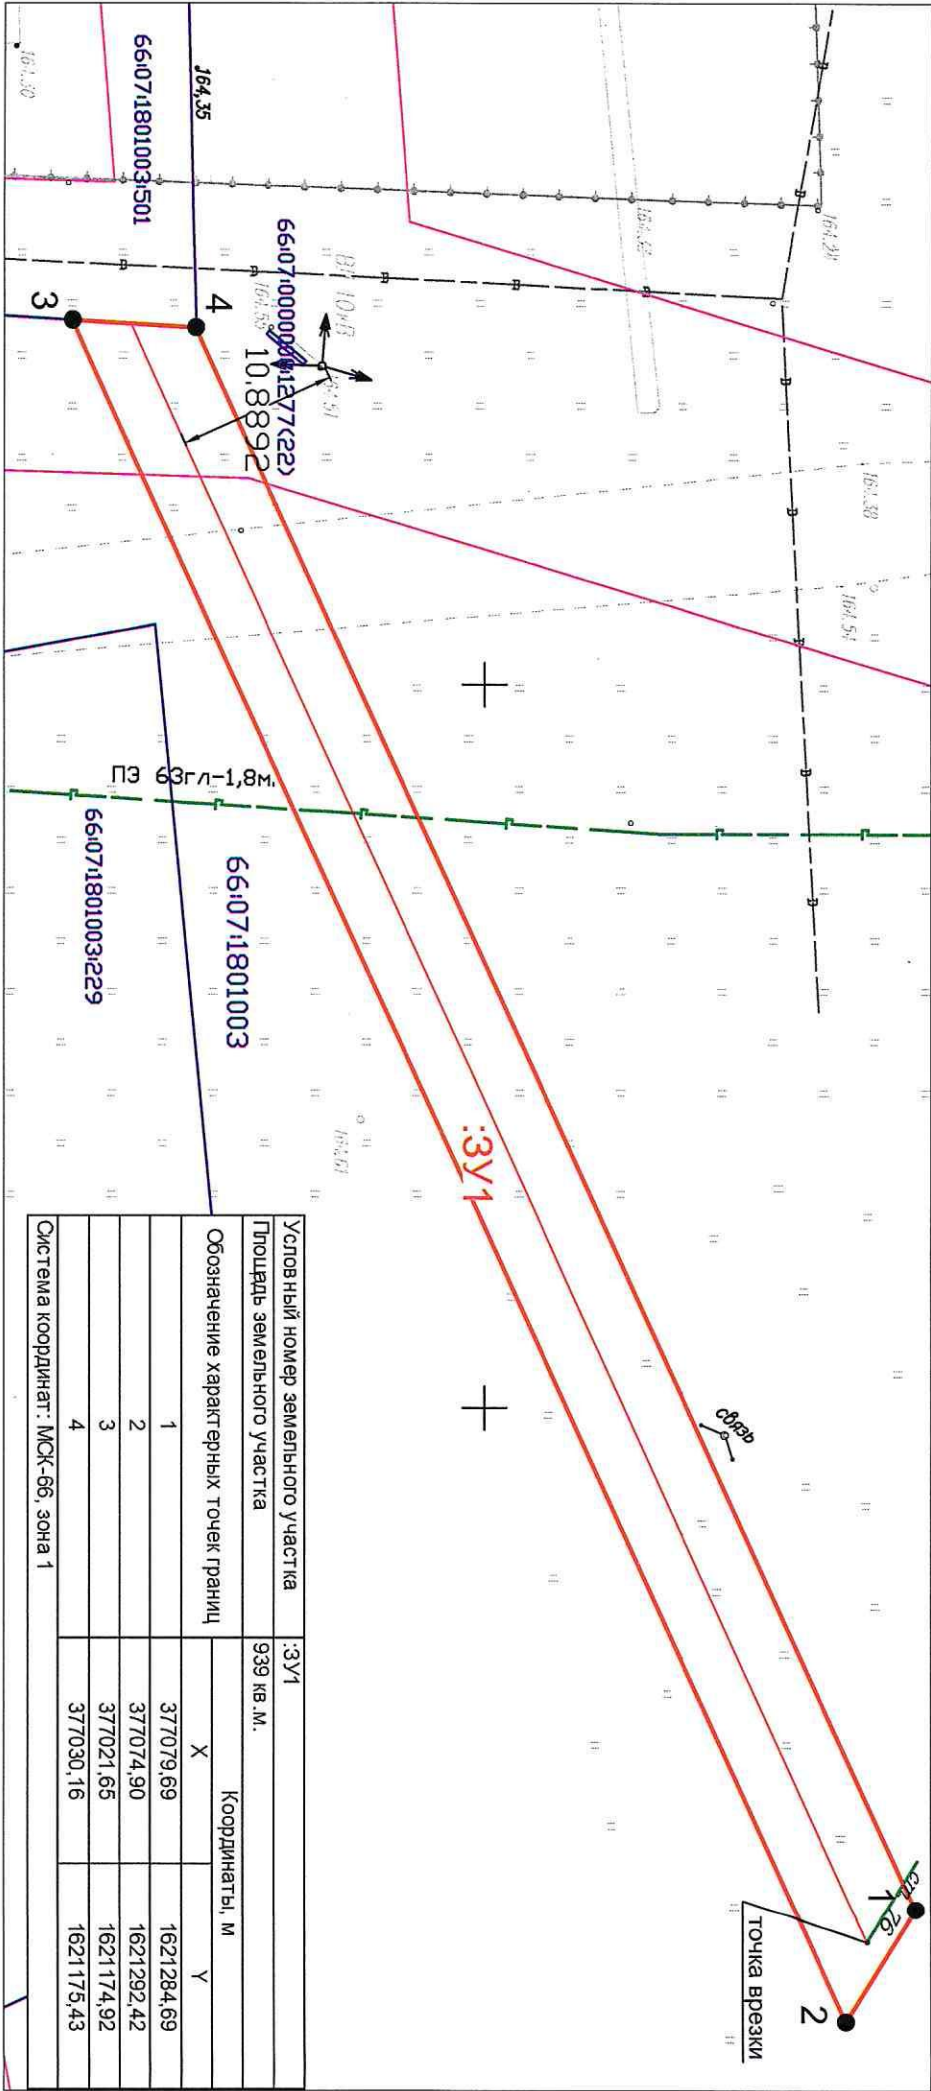

Условные обозначения:

Масштаб 1:500

-проектируемый газопровод высокого давления (II категории)

-граница и номер земельного участка по сведениям ЕГРН

-граница и номер кадастрового квартала по сведениям ЕГРН

-граница предполагаемых к использованию земель

● 1 -обозначение и номер характерной точки

-граница земельного участка

-охранная зона по сведениям ЕГРН

Условный номер земельного участка		:3У1	
Площадь земельного участка		939 кв.м.	
Обозначение характерных точек границ		Координаты, м	
		X	Y
1		377079,69	1621284,69
2		377074,90	1621292,42
3		377021,65	1621174,92
4		377030,16	1621175,43
Система координат: МСК-66, зона 1			

Исполнитель: кадастровый инженер службы  
"Газовый сервис" АО "ГАЗЭК" Южный округ  
Кривикин Г.В.

№ 66-14-791