

Схема


границ предполагаемых к использованию земель на кадастровом плане территории в кадастровом квартале 66:07:0103001.

Объект "Строительство отпайки В/ЛЗ-10 кВ от ВЛ-10 кВ Мелехино. ТП-10/0,4 кВ. ВЛИ-0,4 кВ (электроснабжение полигона ТБО, находящегося по адресу: Свердловская область, ГО Сухой Лог, кадастровый номер земельного участка: 66:63:1602002:3) (250 кВА, 2,0 км, 2 шт)"

ПРИЛОЖЕНИЕ

к постановлению

от _____ № _____

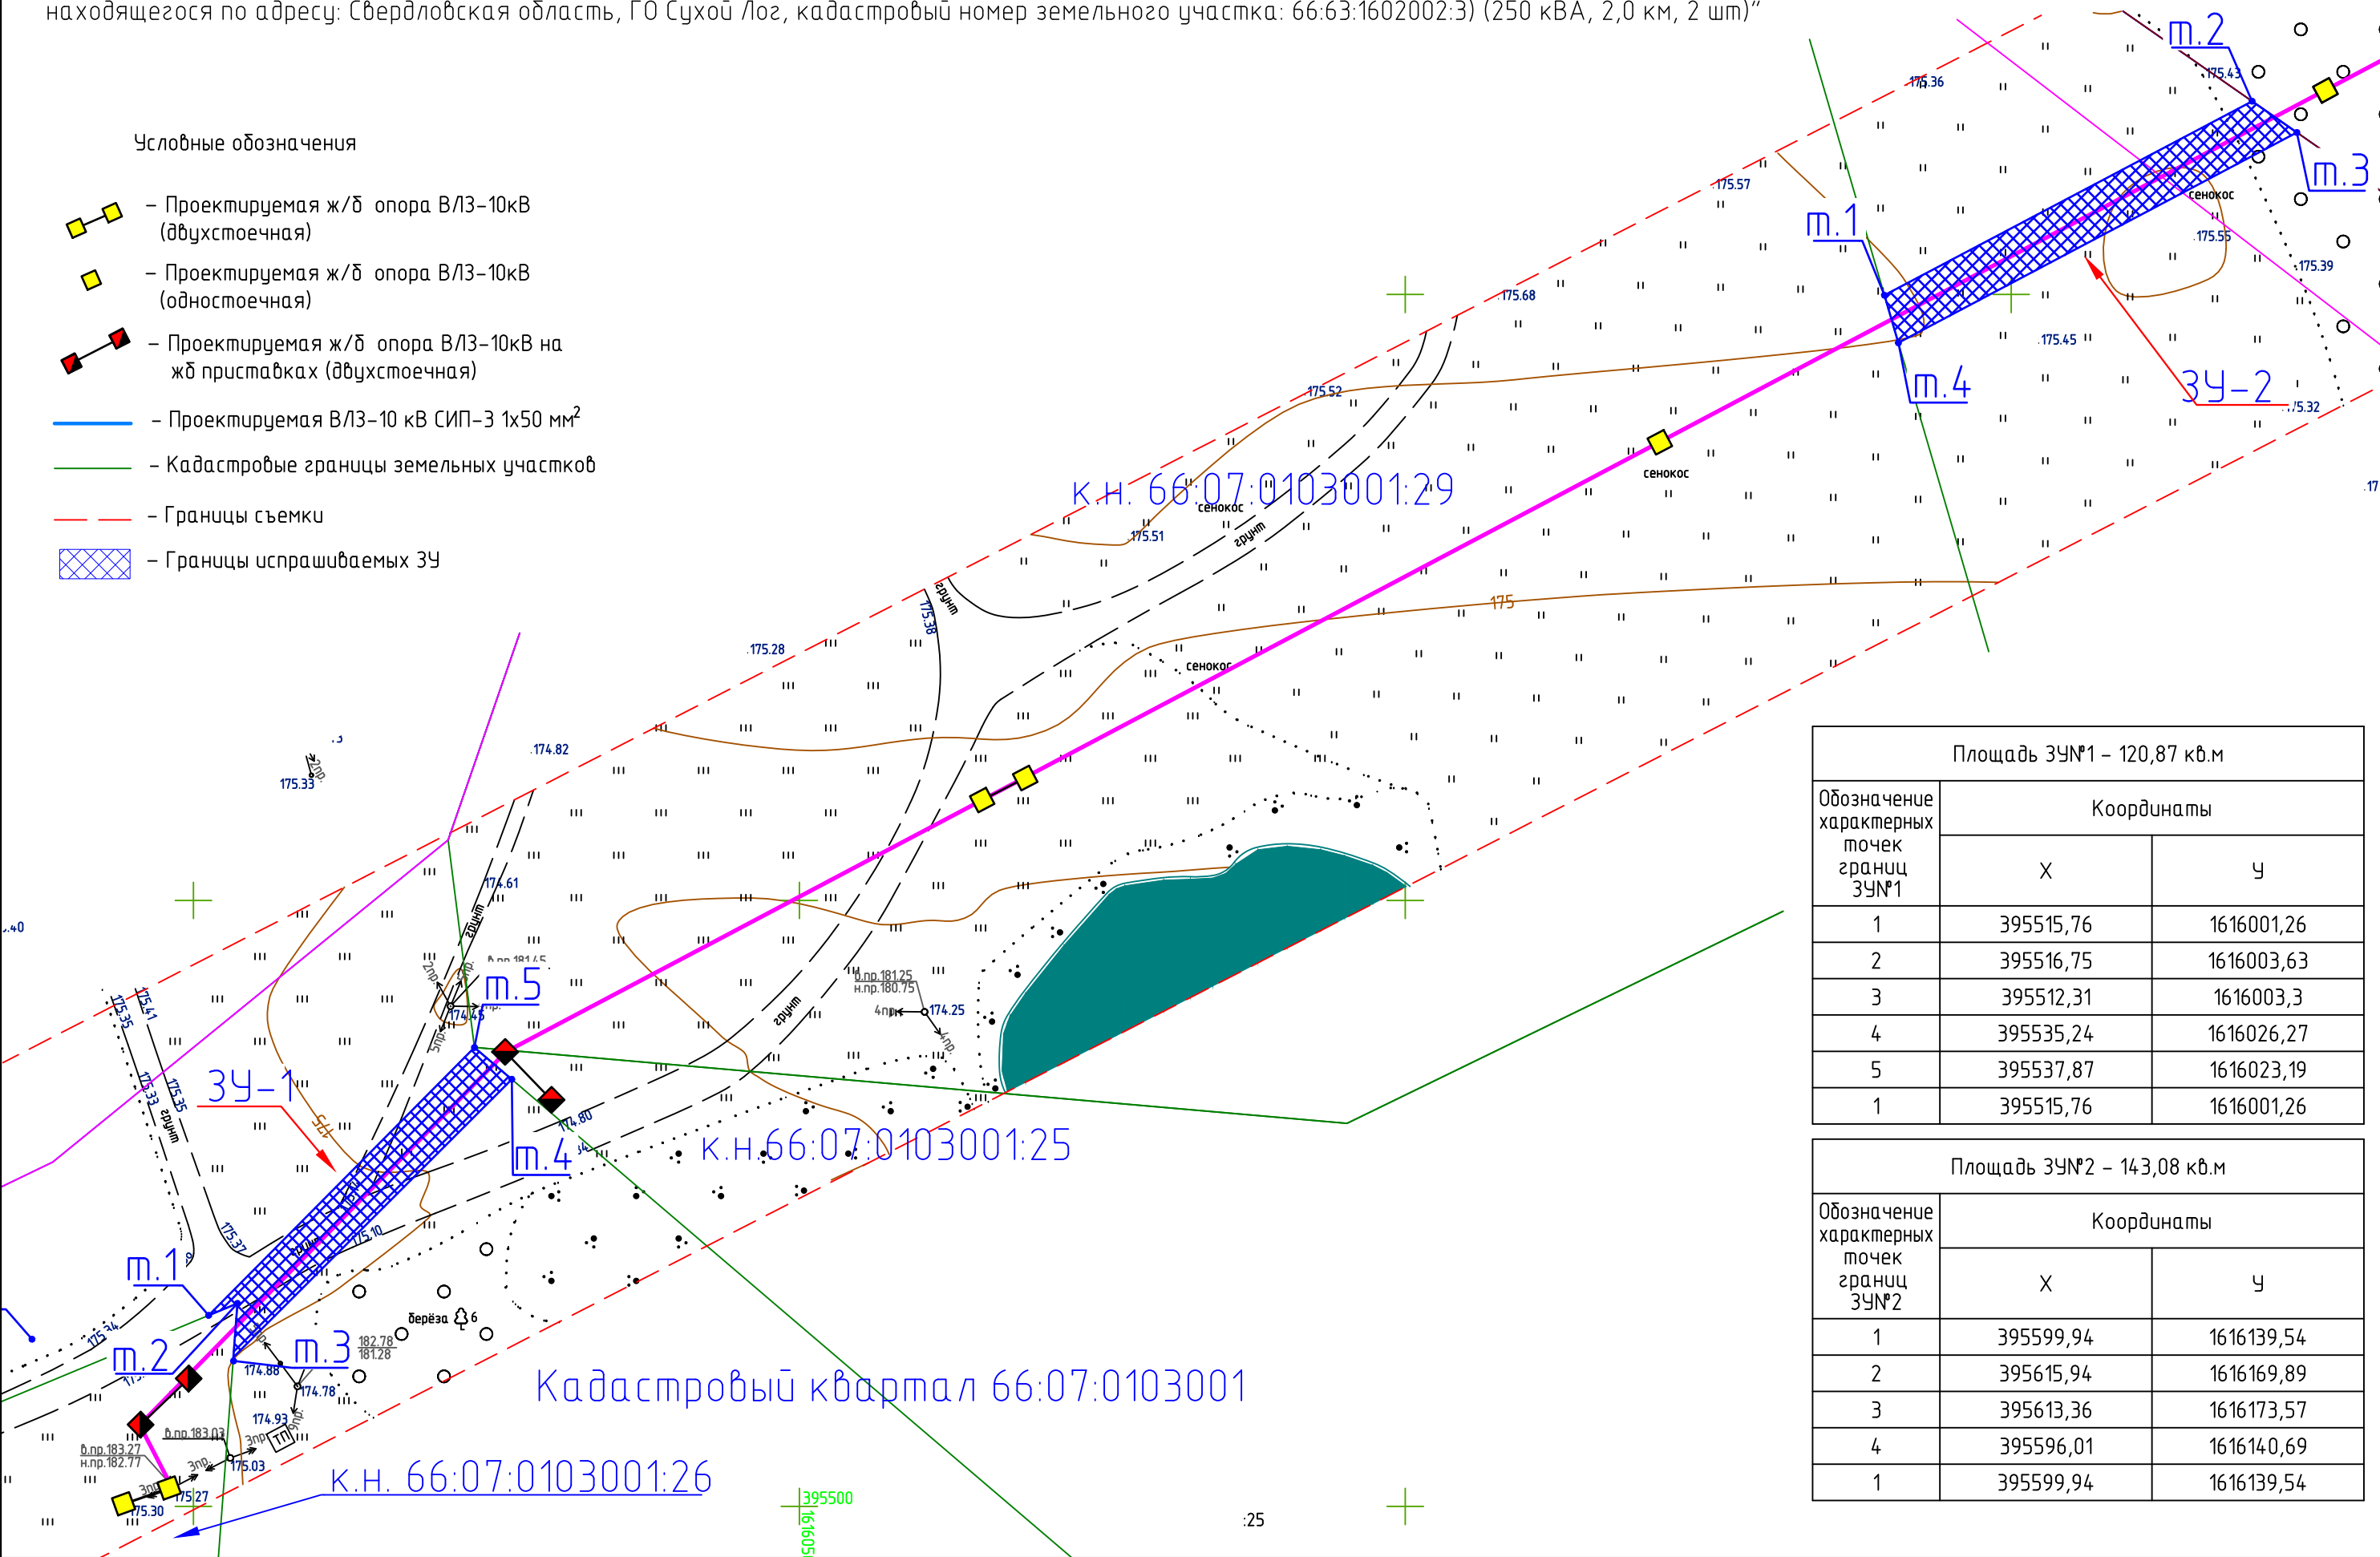

Условные обозначения

- Проектируемая ж/д опора В/ЛЗ-10кВ (двухстоечная)
- Проектируемая ж/д опора В/ЛЗ-10кВ (одностоечная)
- Проектируемая ж/д опора В/ЛЗ-10кВ на жд приставках (двухстоечная)
- Проектируемая В/ЛЗ-10 кВ СИП-3 1x50 мм²
- Кадастровые границы земельных участков
- Границы съемки
- Границы испрашиваемых ЗУ

Площадь ЗУ№1 – 120,87 кв.м		
Обозначение характерных точек границ ЗУ№1	Координаты	
	X	Y
1	395515,76	1616001,26
2	395516,75	1616003,63
3	395512,31	1616003,3
4	395535,24	1616026,27
5	395537,87	1616023,19
1	395515,76	1616001,26

Площадь ЗУ№2 – 143,08 кв.м		
Обозначение характерных точек границ ЗУ№2	Координаты	
	X	Y
1	395599,94	1616139,54
2	395615,94	1616169,89
3	395613,36	1616173,57
4	395596,01	1616140,69
1	395599,94	1616139,54

Кадастровый квартал 66:07:0103001

к.н. 66:07:0103001:26

к.н. 66:07:0103001:29

к.н. 66:07:0103001:25