


Приложение

к Постановлению Главы городского округа Богданович
от _____ № _____

СХЕМА
границ предполагаемых к использованию земель, земельного участка
или части земельного участка на кадастровом плане территории

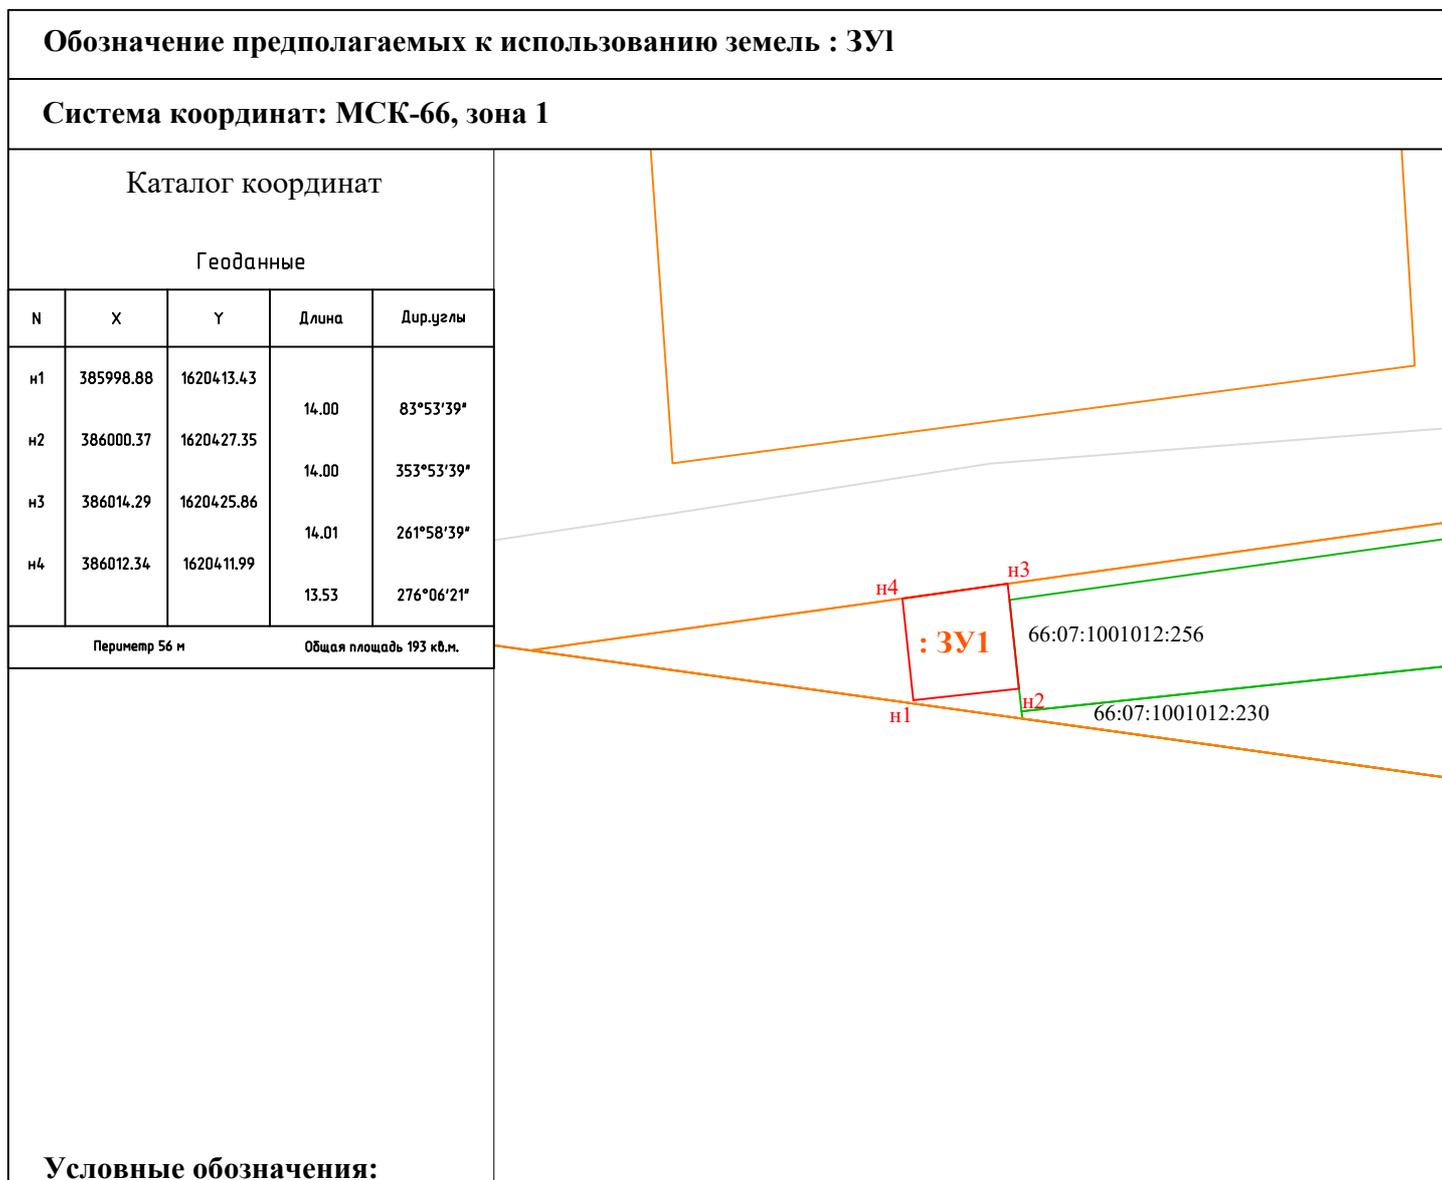

Условные обозначения:

:ЗУ1	- обозначение границ предполагаемых к использованию земель;
n1	- обозначение характерной точки границы предполагаемых к использованию земель;
—	- граница предполагаемых к использованию земель;
—	- граница учтенного земельного участка;
66:07:1001012	- кадастровый квартал

Масштаб: 1:1000