


СХЕМА

границ предполагаемых к использованию земель на кадастровом плане территории в кадастровом квартале 66:07:1001017

Приложение к Постановлению
№ _____ от _____

Объект: "Газопровод низкого давления до границы земельного участка по адресу: Свердловская область, город Богданович, ул. Коммунаров, дом 72 (кад.№ 66:07:1001017:48) "

Местоположение: от точки врезки в действующий газопровод низкого давления в районе земельного участка жилого дома № 74 по улице Коммунаров до границы земельного участка жилого дома № 72 по улице Коммунаров г. Богданович Свердловской области

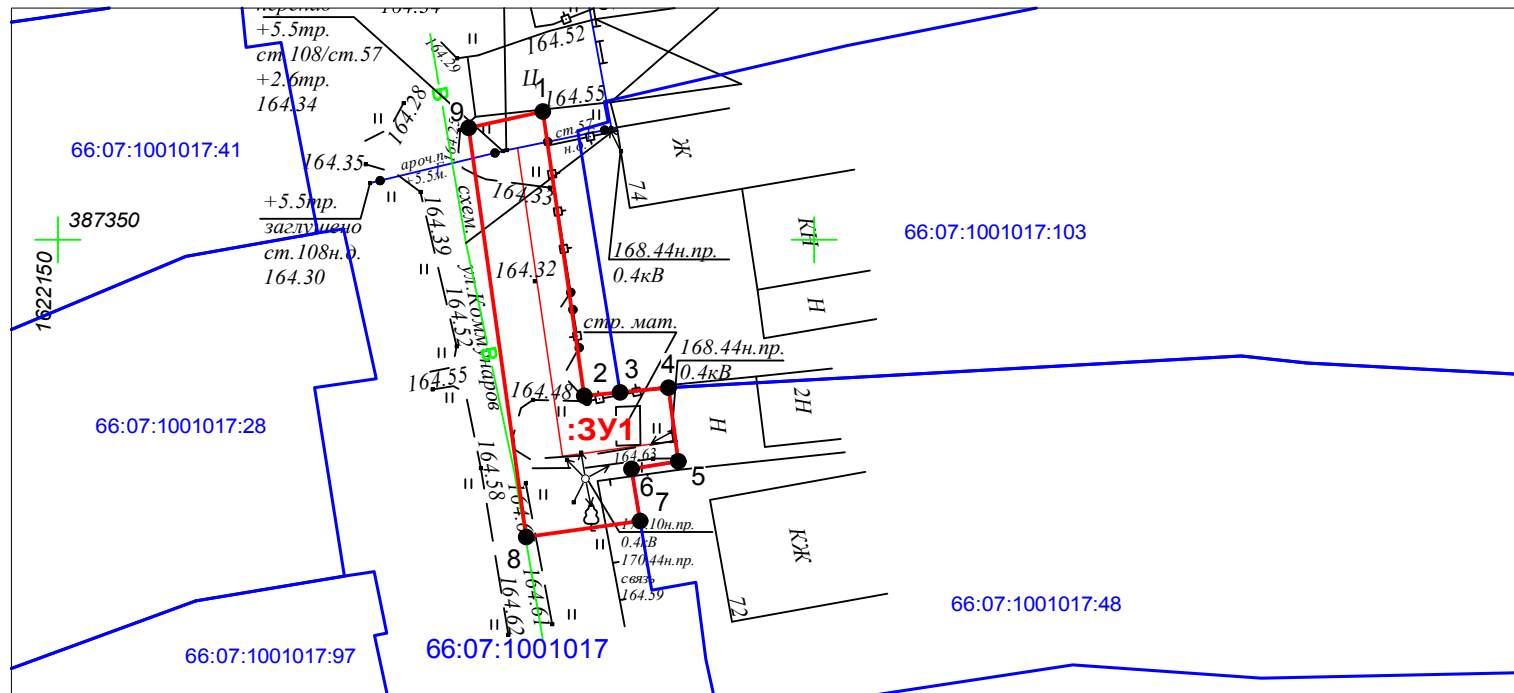

Масштаб 1:500

Условный номер земельного участка	:3У1	
Площадь земельного участка	176 кв. м.	
Обозначение характерных точек границ	Координаты, м	
	X	Y
1	387358,48	1622182,06
2	387339,68	1622184,80
3	387339,91	1622187,17
4	387340,22	1622190,37
5	387335,35	1622191,02
6	387334,85	1622187,92
7	387331,41	1622188,50
8	387330,35	1622180,96
9	387357,40	1622177,16
Система координат: МСК-66, зона 1		

Условные обозначения:

-проектируемый газопровод низкого давления

-граница и номер земельного участка по сведениям ЕГРН

-граница и номер кадастрового квартала по сведениям ЕГРН

-граница предполагаемых к использованию земель

-обозначение и номер характерной точки границы земельного участка

-охранная зона по сведениям ЕГРН

Исполнитель: кадастровый инженер службы
"Газовый сервис" АО "ГАЗЭКС" Южный округ
Крапивкин Г.В.

