


СХЕМА

Приложение к Постановлению
№ _____ от _____

границ предполагаемой к использованию части земельного участка с кадастровым номером 66:07:0000000:2964 на кадастровом плане территории в кадастровом квартале 66:07:1002021

Объект: "Газопровод низкого давления до границы земельного участка по адресу: Свердловская область, р-он Богдановичский, г. Богданович, ул. Лермонтова, 4А (кад. № 66:07:1001021:815)"

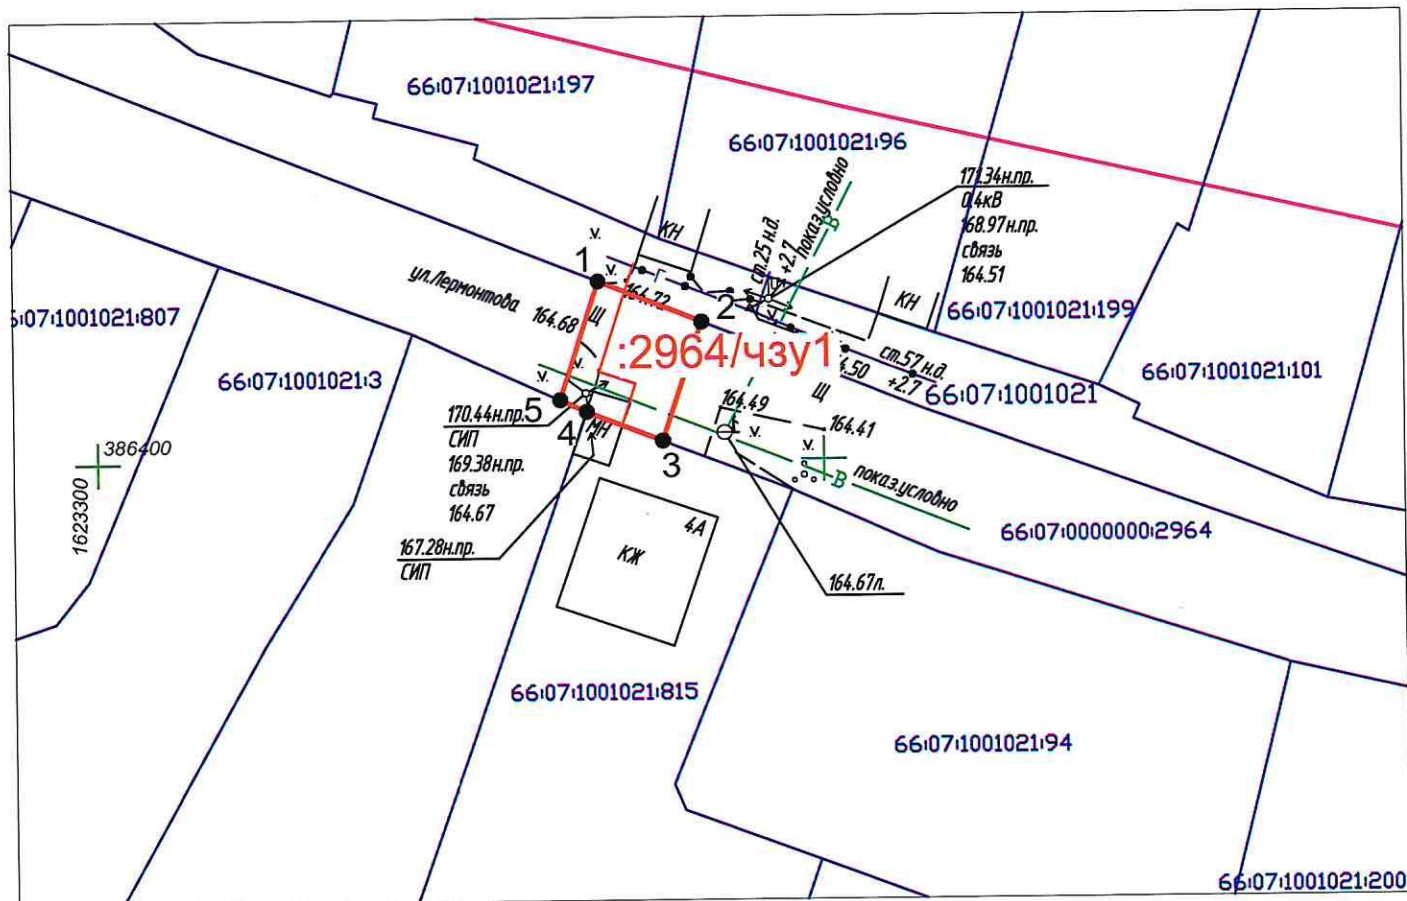

Масштаб 1:500

Кадастровый номер земельного участка	Адрес земельного участка	Площадь, кв. м.	Категория земель	Вид разрешенного использования
Сведения об исходном земельном участке				
66:07:0000000:2964	Свердловская область, р-н Богдановичский	21 356	земли населенных пунктов	коммунальное обслуживание
Сведения об образуемой части земельного участка				
Обозначение части земельного участка	Адрес земельного участка	Площадь, кв. м.	Категория земель	Характеристика части земельного участка
:2964/чзу1	-	66	-	использование земель в целях размещения объекта газификации
Условный номер земельного участка		:2964/чзу1		
Площадь земельного участка		66 кв. м.		
Обозначение характерных точек границ		Координаты, м		
		X	Y	
		1	386412,28	1623334,60
		2	386409,44	1623341,72
		3	386401,29	1623339,00
		4	386403,33	1623333,74
		5	386404,16	1623331,91
Система координат: МСК-66, зона 1				

Условные обозначения:

- проектируемый газопровод низкого давления
- граница и номер земельного участка по сведениям ЕГРН
- граница и номер кадастрового квартала по сведениям ЕГРН
- граница предполагаемых к использованию земель
- обозначение и номер характерной точки границы земельного участка
- охранная зона по сведениям ЕГРН

Исполнитель: кадастровый инженер службы "Газовый сервис" АО "ГАЗЭКС" Южный округ
Крапивкин Г.В.

