


СХЕМА

границ предполагаемых к использованию земель на кадастровом плане территории в кадастровом квартале 66:07:1701001

Приложение к Постановлению
№ _____ от _____

Объект: "Газопровод низкого давления до границы земельного участка по адресу: обл. Свердловская, р-н Богдановичский, с. Каменноозерское, ул. Ленина, дом 31 (кад. № 66:07:1701001:43)"
Местоположение: от точки врезки в действующий газопровод низкого давления в районе дома №7 по улице 8 марта до границы земельного участка дома №31 по улице Ленина с. Каменноозерское Богдановичского р-на Свердловской области

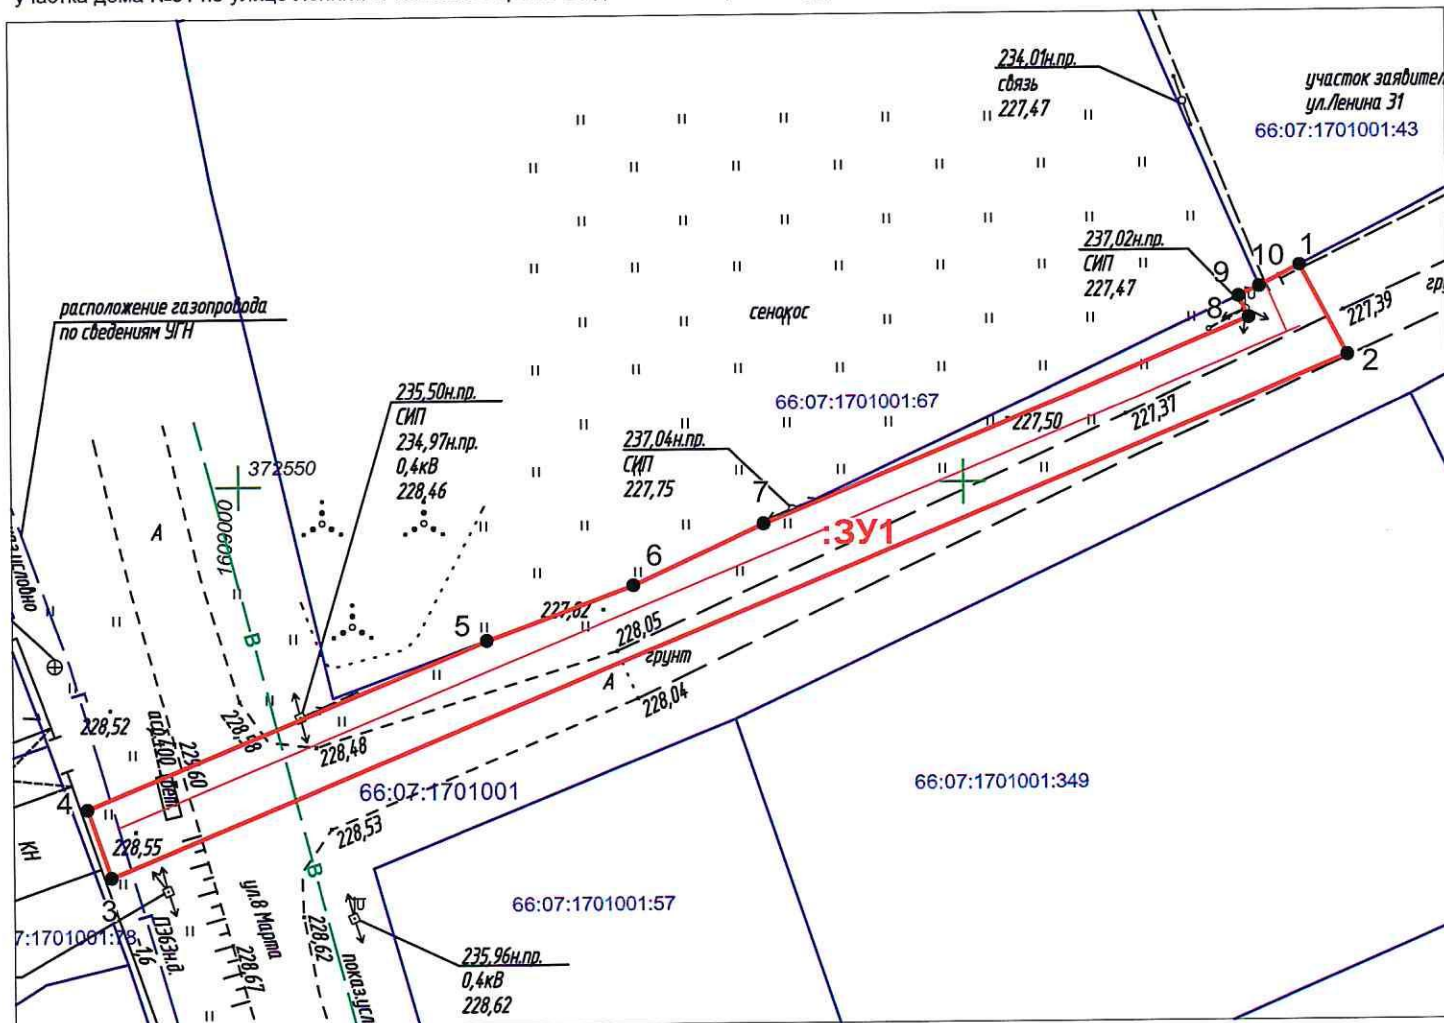

Масштаб 1:500

Условный номер земельного участка	:3У1	
Площадь земельного участка	465 кв.м.	
Обозначение характерных точек границ	Координаты, м	
	X	Y
1	372564.72	1609073.42
2	372558.51	1609076.65
3	372523.03	1608991.07
4	372527.77	1608989.44
5	372539.22	1609017.11
6	372542.98	1609027.29
7	372547.17	1609036.28
8	372561.11	1609069.85
9	372562.58	1609069.16
10	372563.25	1609070.60
Система координат: МСК-66, зона 1		

Условные обозначения:

- проектируемый газопровод низкого давления
- 66:07:1701001:43 -граница и номер земельного участка по сведениям ЕГРН
- 66:07:1701001 -граница и номер кадастрового квартала по сведениям ЕГРН
- :3У1 -граница предполагаемых к использованию земель
- 1 -обозначение и номер характерной точки границы земельного участка
- охранная зона по сведениям ЕГРН

Исполнитель: кадастровый инженер службы
"Газовый сервис" АО "ГАЗЭКС" Южный округ
Крапивкин Г.В.

