


Приложение к постановлению
№ _____ от 25.04.2021

Местоположение: от точки врезки в действующий газопровод низкого давления в районе дома № 70 по улице Первомайской до границы земельного участка дома № 70 по улице Первомайской г. Богданович Свердловской области

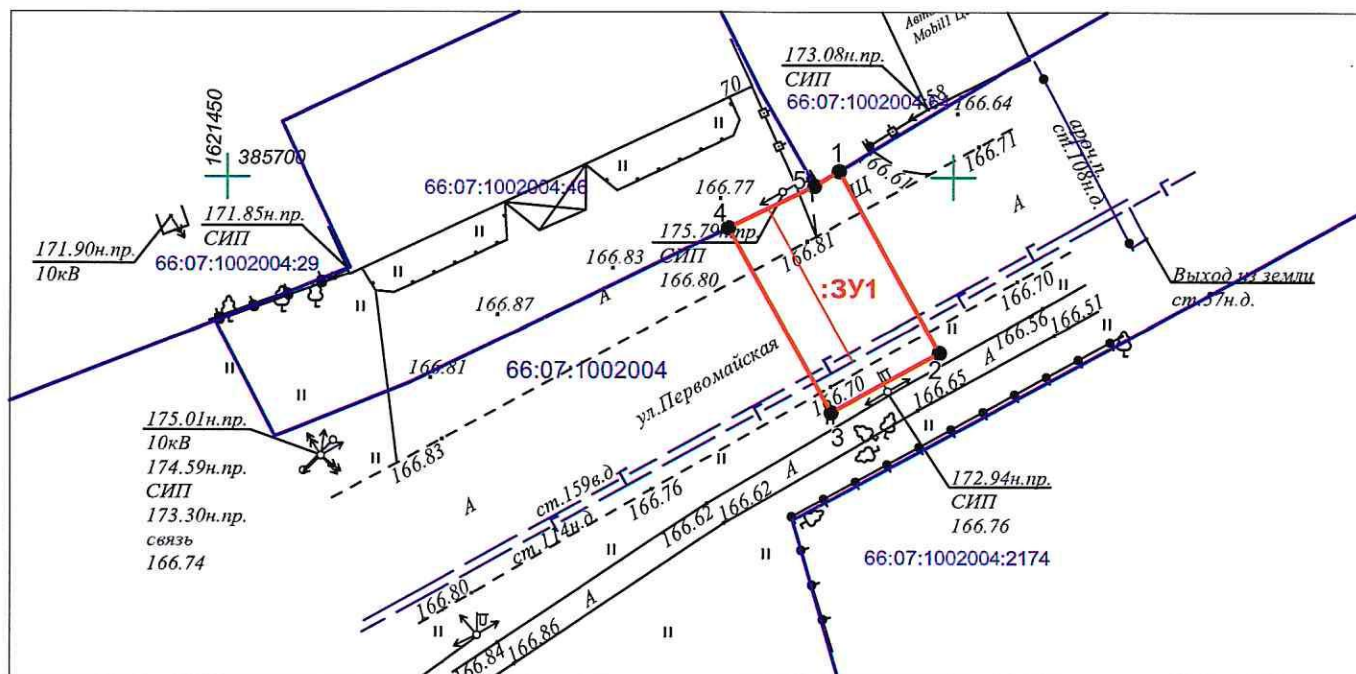

Масштаб 1:500

Условный номер земельного участка	:ЗУ1	
Площадь земельного участка	122 кв.м.	
Обозначение характерных точек границ	Координаты, м	
	X	Y
1	385700,38	1621492,17
2	385687,92	1621499,09
3	385683,79	1621491,66
4	385696,52	1621484,59
5	385699,38	1621490,49
Система координат: МСК-66, зона 1		

Условные обозначения:

- проектируемый газопровод низкого давления
-граница и номер земельного участка по сведениям ЕГРН
-граница и номер кадастрового квартала по сведениям ЕГРН
-граница предполагаемых к исполнению работ
-обозначение и номер характерной точки
границы земельного участка

агаемых к исполнению. Исполнитель: ка
номер характерной точки "Газовый сервис"
Судящая 2EDFC23D8B0C938C9A6624127E3837B29E9E9E82A
Будет ли Митрофан Павел Александрович Крайний Т.В.
Действителен с 18.06.2020 по 18.09.2021

