


СХЕМА

границ предполагаемых к использованию земель на кадастровом плане территории в кадастровом квартале 66:07:1001016

Приложение к Постановлению  
№ \_\_\_\_\_ от \_\_\_\_\_

Объект: "Газопровод низкого давления для газоснабжения жилых домов по ул. Пролетарская, Береговая, Мичурина г.Богданович Свердловской области"

Местоположение: от точки врезки в действующий газопровод низкого давления в районе д. 34 по ул. Береговой вдоль ул. Береговой до земельного участка д. 40 по ул. Береговой г. Богданович Свердловской области

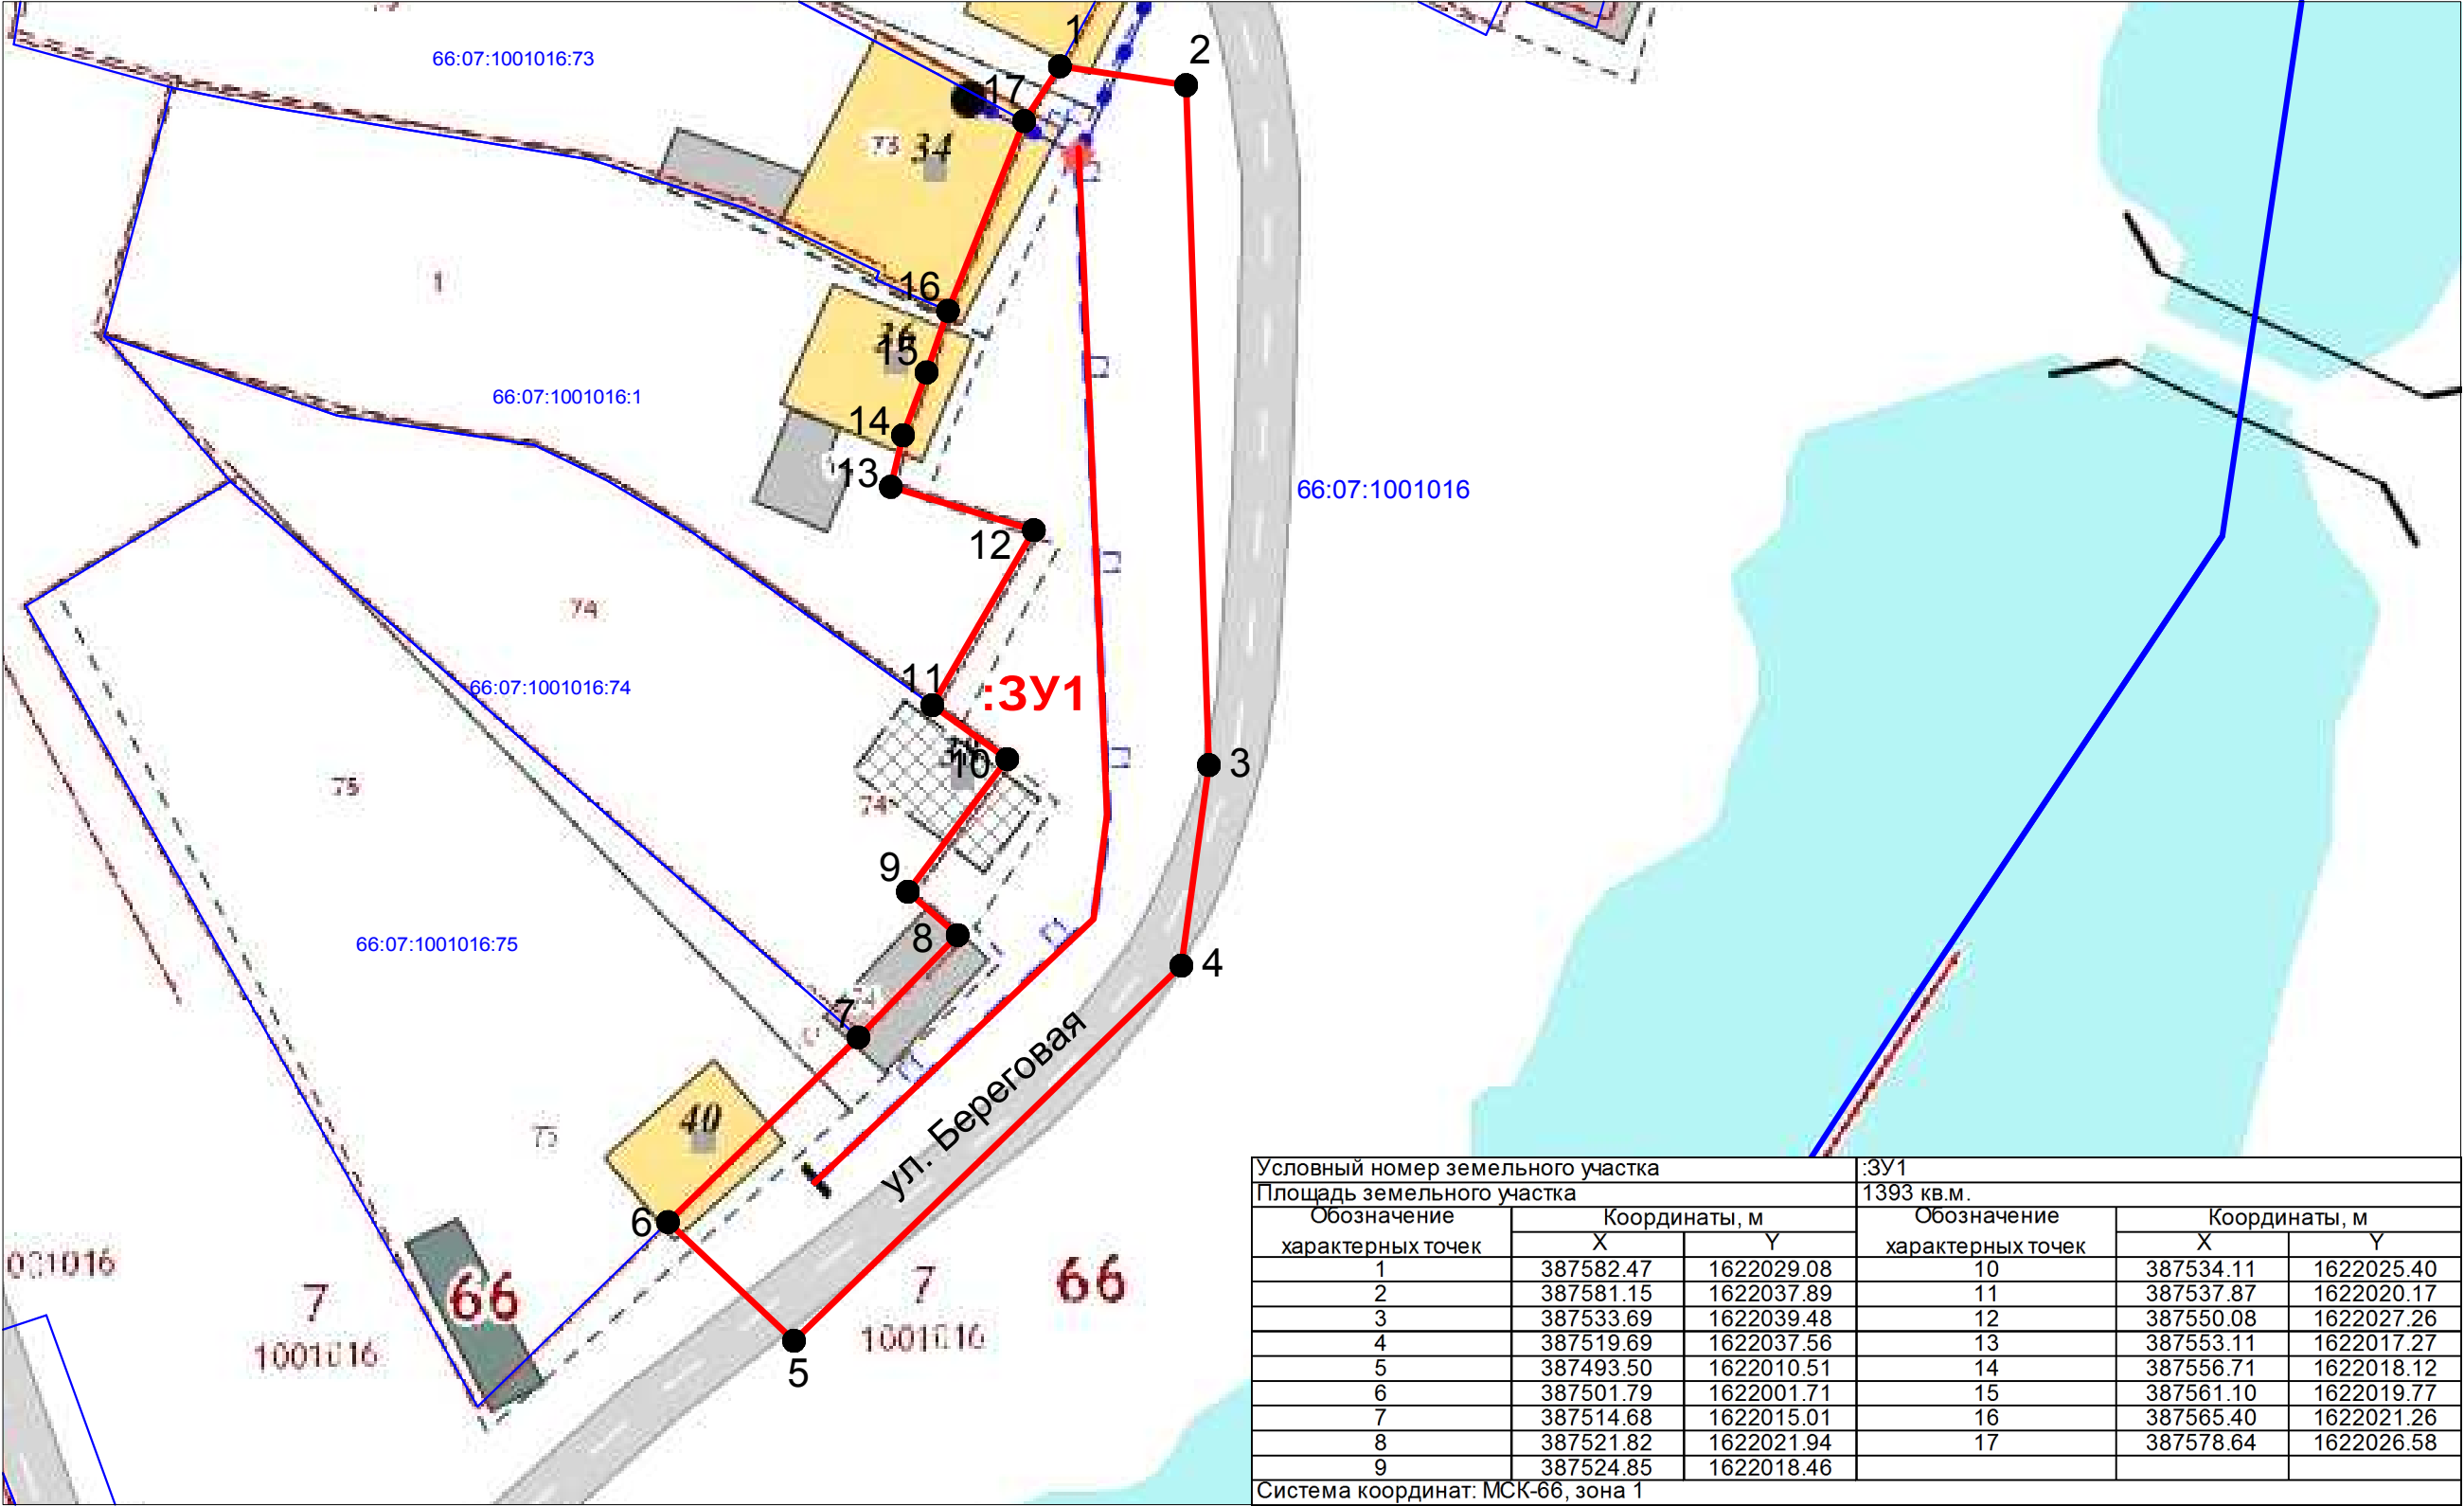

Масштаб 1:500

Условные обозначения:

- проектируемый газопровод низкого давления
- граница и номер земельного участка по сведениям ЕГРН
- граница и номер кадастрового квартала по сведениям ЕГРН
- граница предполагаемых к использованию земель
- обозначение и номер характерной точки
- границы земельного участка
- охранная зона по сведениям ЕГРН

Исполнитель: кадастровый инженер службы  
"Газовый сервис" АО "ГАЗЭКС" Южный округ  
Крапивкин Г.В.

