


СХЕМА

границ предполагаемой к использованию части земельного участка с кадастровым номером 66:07:1001017:745 на кадастровом плане территории в кадастровом квартале 66:07:1001017

Приложение к Постановлению № _____ от _____

Объект: "Газопровод низкого давления для газоснабжения жилых домов по ул. Пролетарская, Береговая, Мичурина г.Богданович Свердловской области"

Местоположение: от точки врезки в действующий газопровод низкого давления в районе д. 38 по ул. Пролетарской вдоль ул. Пролетарской до земельного участка д. 42 по ул. Пролетарской г. Богданович Свердловской области

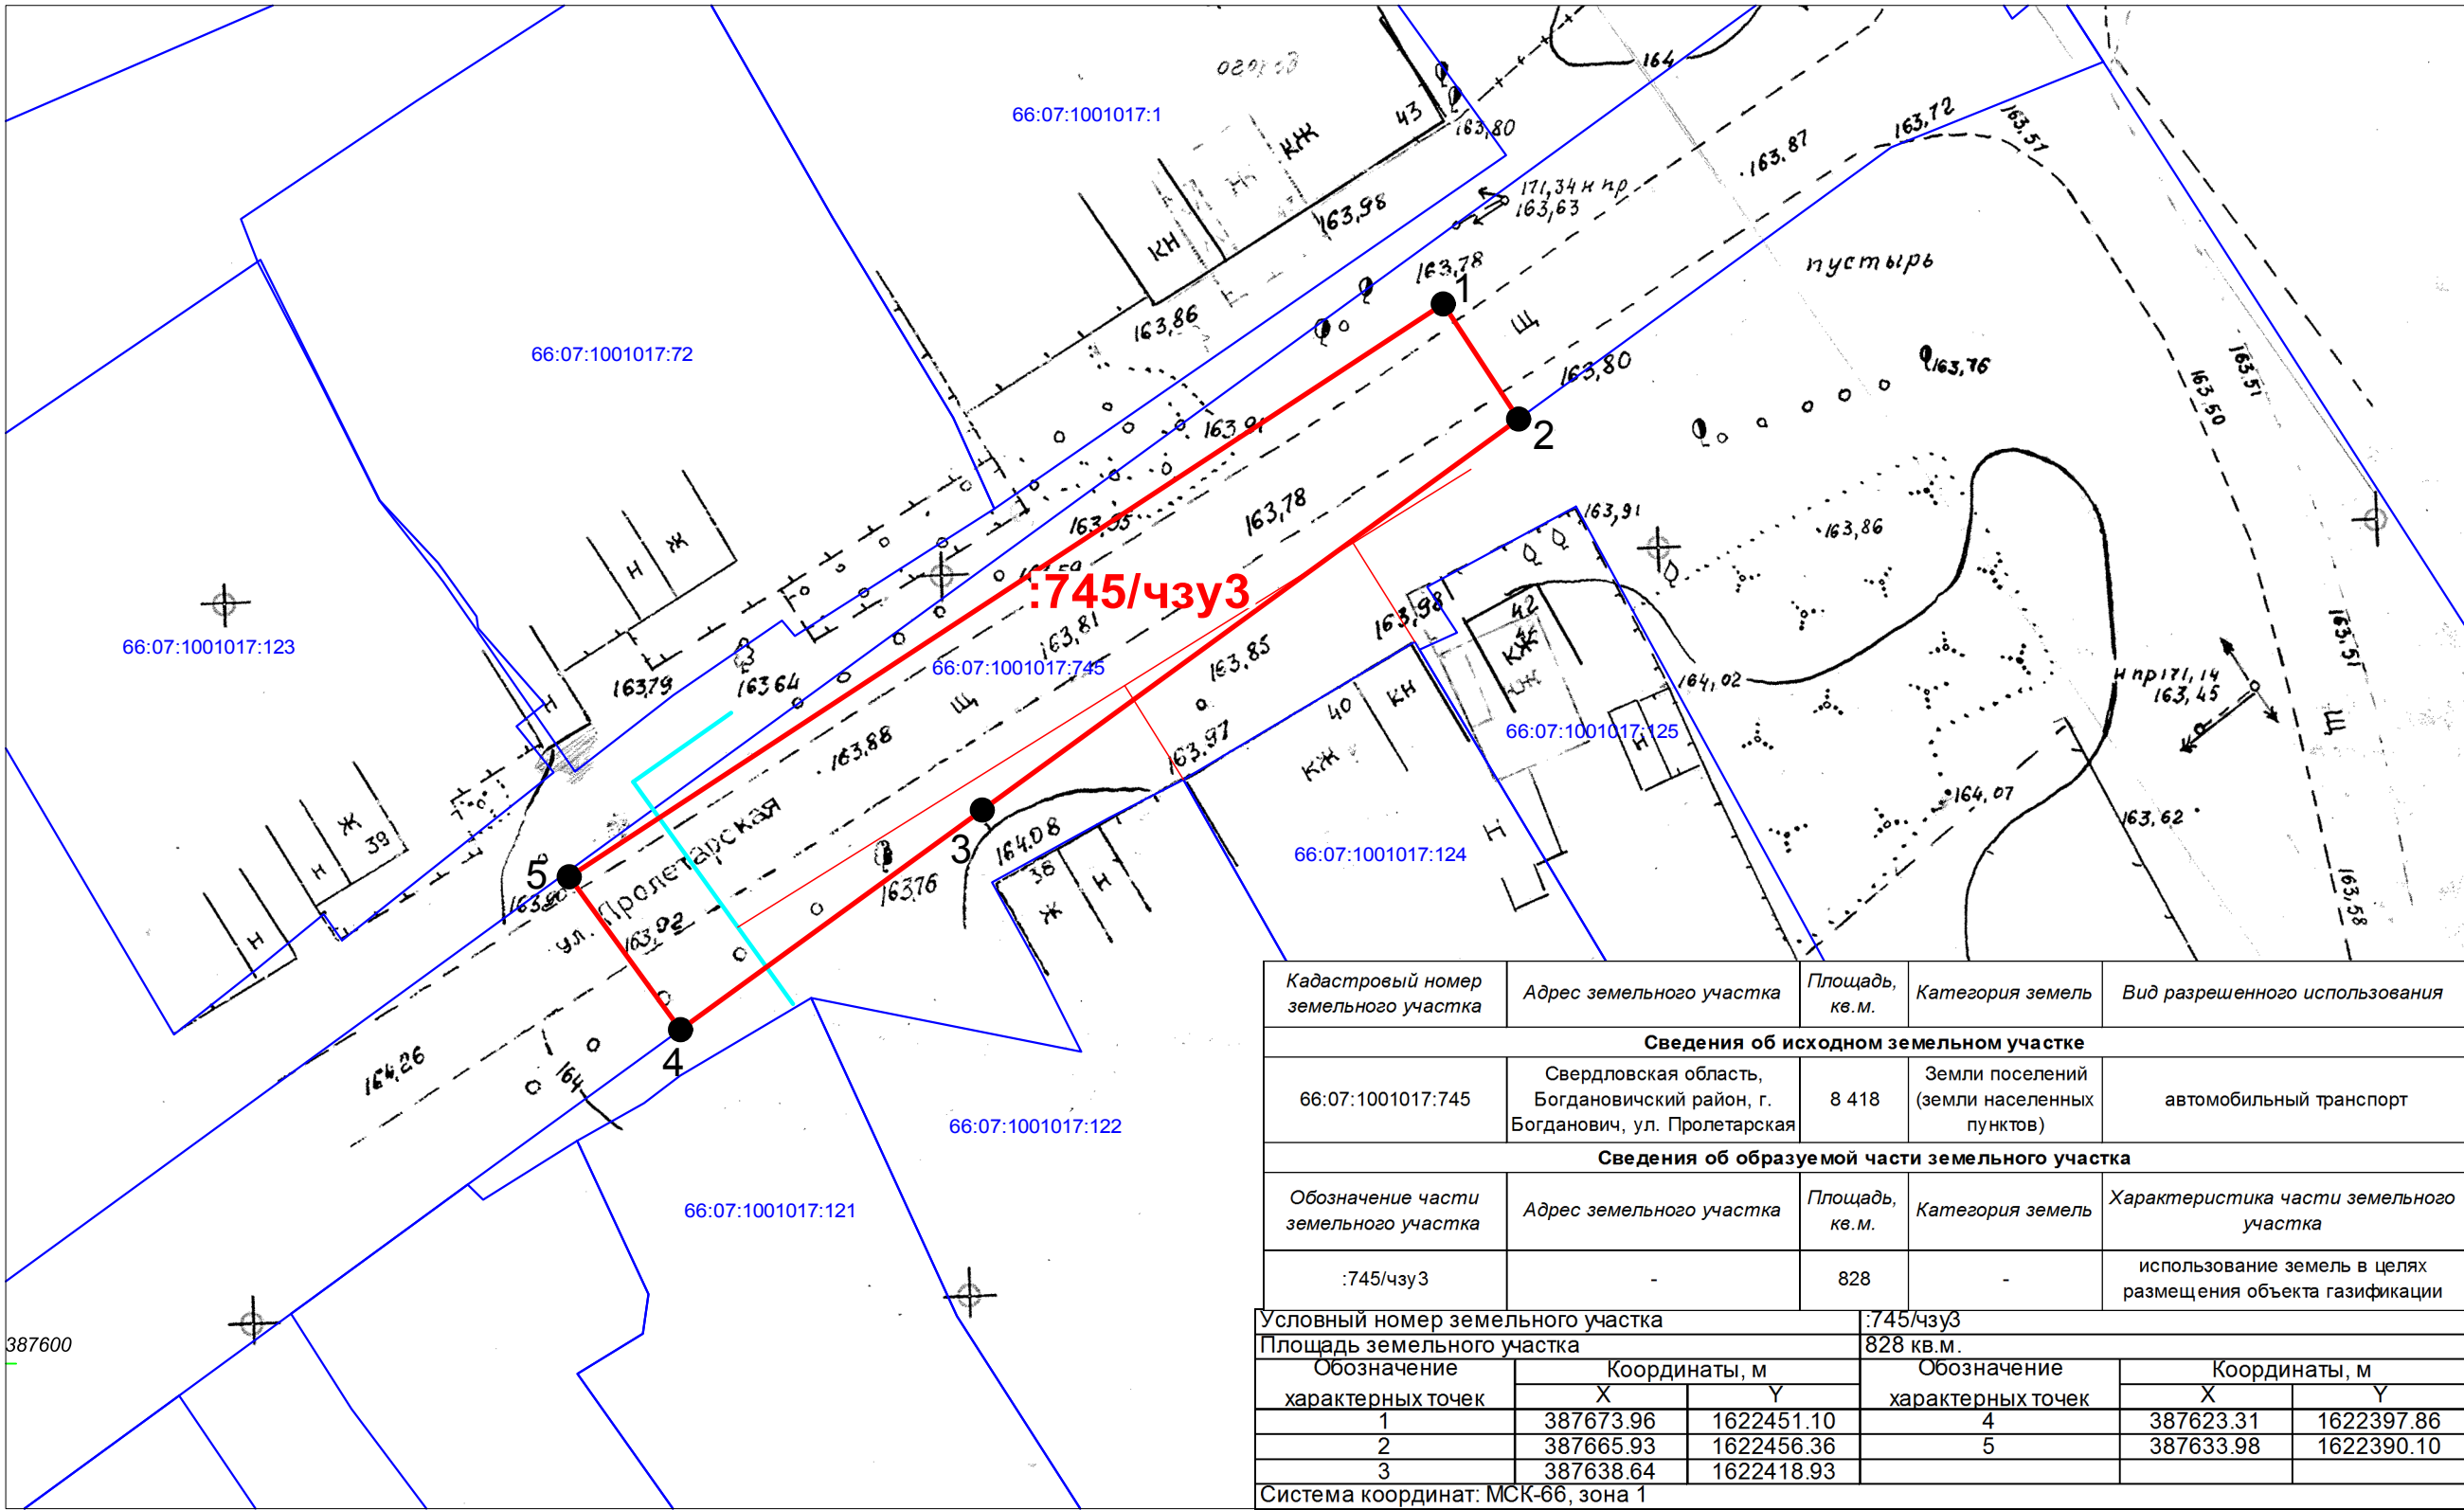

Масштаб 1:500

Условные обозначения:

- проектируемый газопровод низкого давления
- граница и номер земельного участка по сведениям ЕГРН
- граница и номер кадастрового квартала по сведениям ЕГРН
- граница предполагаемых к использованию земель
- обозначение и номер характерной точки
- границы земельного участка
- охранная зона по сведениям ЕГРН



Исполнитель: кадастровый инженер службы "Газовый сервис" АО "ГАЗСЭК" Южный округ Крапивкин Г.В.